




PLANTA GENERAL INCA DE ORO
TERRITORIO OPERACIONAL
ESCALA 1:2.500

ÁREA OPERACIONAL = 41,19 Ha.
LÍMITE URBANO = SIN ÁREA URBANA

SIMBOLOGÍA

- LÍMITE URBANO
- LÍMITE DE ÁREA DE CONCESIÓN
- ⓐ VÉRTICE

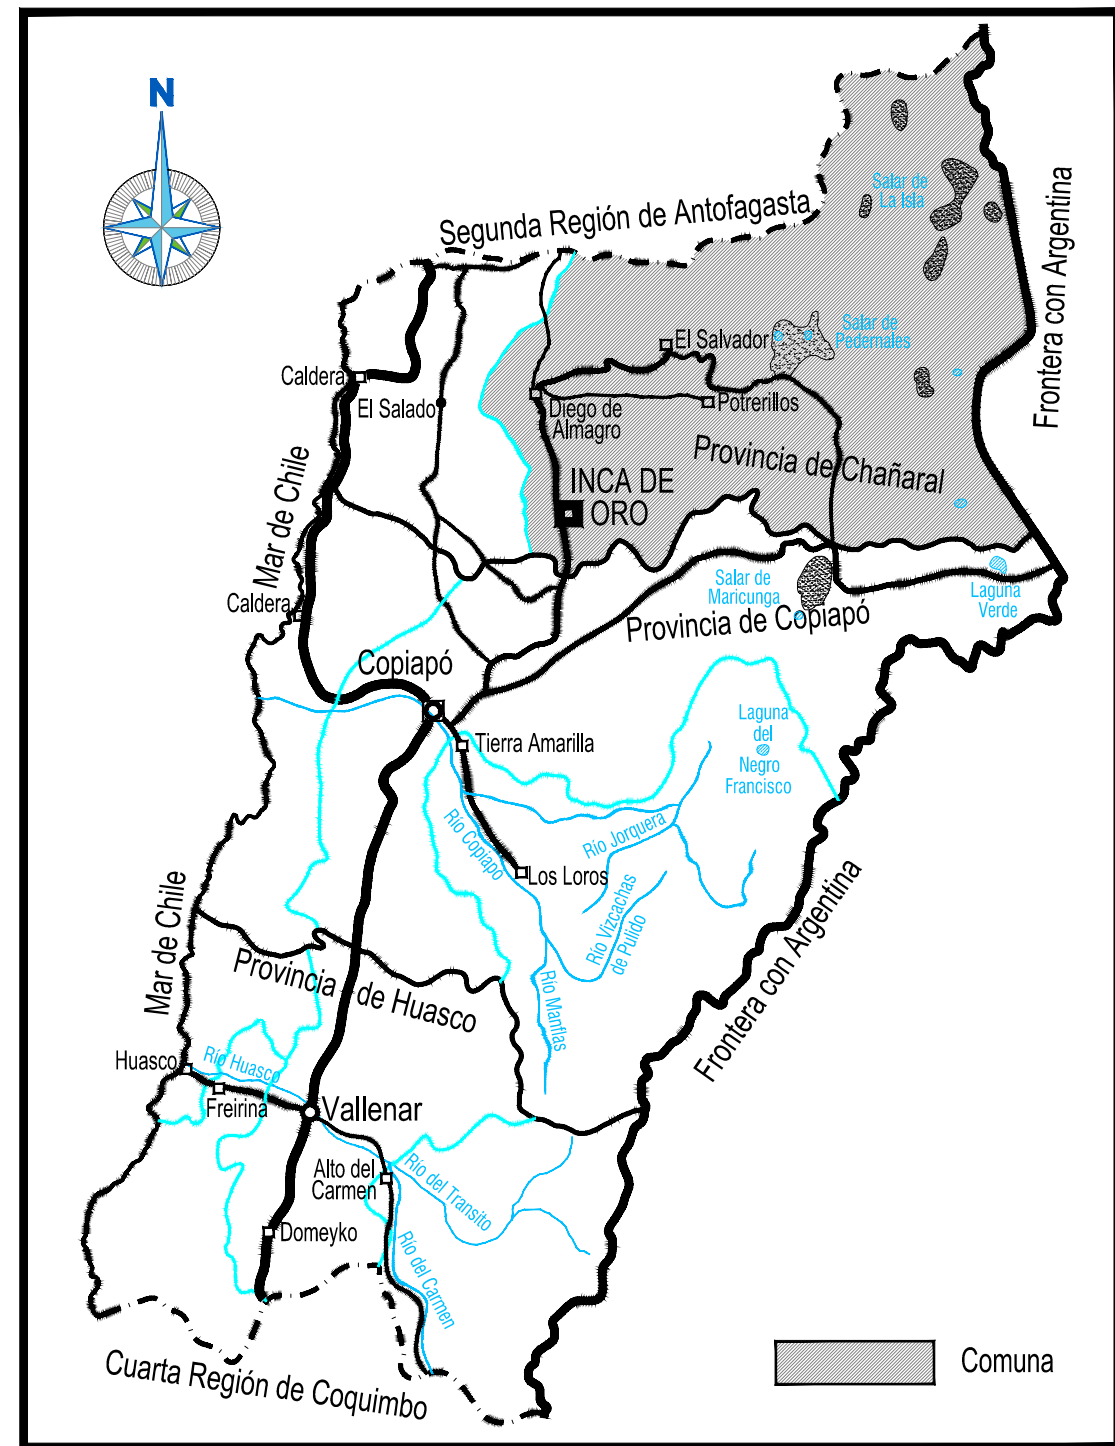

PLANO DE UBICACIÓN
SIN ESCALA

VERTICES	ESTE	NORTE
A	409.673	7.040.615
B	409.727	7.040.051
C	410.323	7.040.004
D	410.289	7.040.341
E	410.520	7.040.360
F	410.524	7.040.320
G	410.590	7.040.324
H	410.584	7.040.380
I	410.518	7.040.376
J	410.516	7.040.441
K	410.506	7.040.440
L	410.490	7.040.558
M	410.358	7.040.542
N	410.350	7.040.640

COORDENADAS DE VÉRTICES
TERRITORIO OPERACIONAL
INCA DE ORO

NOTA:1

REFERENCIA IGM: DATUM WGS-84 HUSO 19



PLANES DE DESARROLLO 2022-2026

PLANO DE TERRITORIO OPERACIONAL DE
AGUA POTABLE

LOCALIDAD INCA DE ORO
SC-03-06

UTM, DATUM WGS 84 HUSO 19S

Gerente General
Nueva Atacama S.A.

ESCALA 1 : 2.500

FECHA
OCTUBRE 2022

PLANO N°
1 DE 1

REV
0