

ACTUALIZACION PLANES DE DESARROLLO
2015-2030
SISTEMA DE AGUA POTABLE
TERRITORIO OPERACIONAL
INCA DE ORO

EMPRESA CONSULTORA:



APROBACION AGUAS CHAÑAR S.A.

DIEGO BARROS
GERENTE GENERAL AGUAS CHAÑAR

DIBUJO:	I.M.C.	ESCALA:	: LAS INDICADAS	LAMINA N°	1 DE 1
REVISION:	3	FECHA:	JUNIO 2017	PROYECTO N°	

LAMINA:		FECHA:		PROYECTO HIDROSAN:		
TOP56-01		JUNIO 2017		1466-16		
3	JUNIO. 2017	ATENCION OBS. SISS		M.J.A.	S.O.C.	E.S.M.
2	MAR. 2017	ATENCION OBS. SISS		M.J.A.	S.O.C.	E.S.M.
0	MAYO 2016	EMITIDO PARA REVISION FINAL		I.M.C.	E.S.M.	E.S.M.
B	MARZO 2016	EMITIDO PARA REVISION FINAL		I.M.C.	E.S.M.	E.S.M.
REV.	FECHA	COMENTARIOS		DIBUJO	INGENIERO	REVISOR


NOTA:

REFERENCIA IGM: DATUM WGS84 HUSO 19

NOTA: ESTA LOCALIDAD NO POSEE LIMITE URBANO

SIMBOLOGIA

— TERRITORIO OPERACIONAL

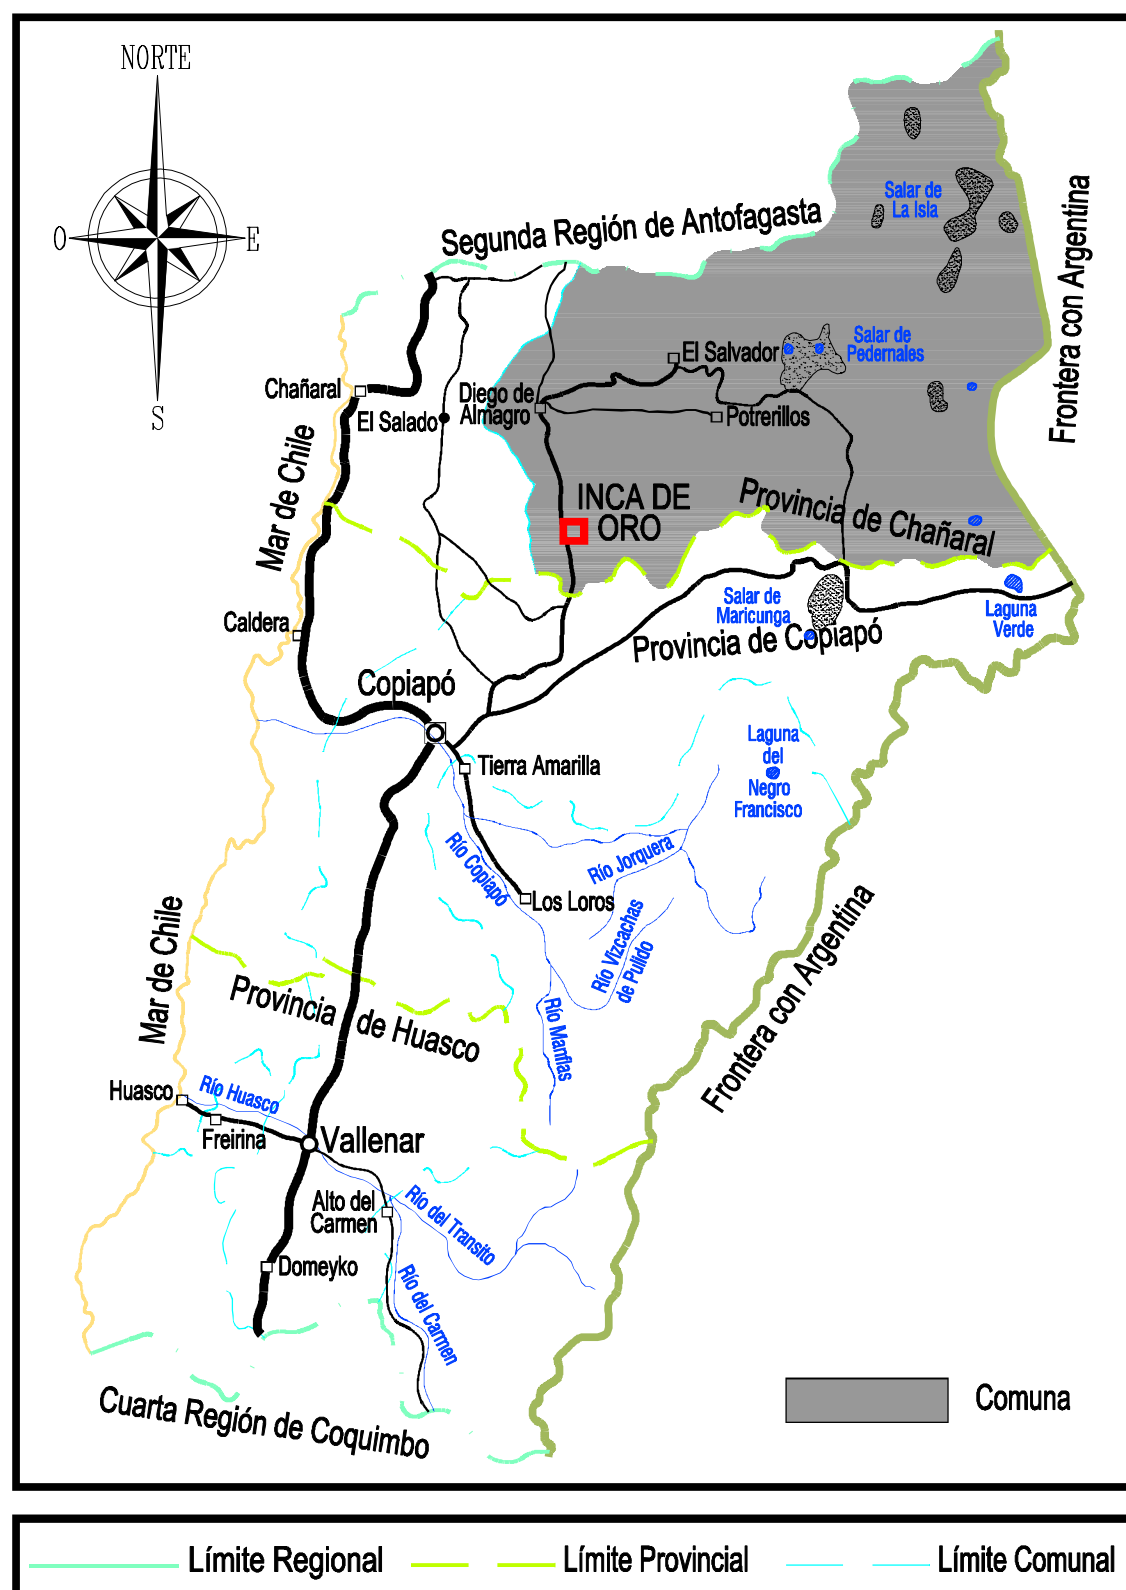

PLANO DE UBICACIÓN
SIN ESCALA



TERRITORIO OPERACIONAL
INCA DE ORO

VERTICES	COORDENADAS ESTE	COORDENADAS NORTE
A	409.673	7.040.615
B	409.727	7.040.051
C	410.323	7.040.004
D	410.289	7.040.341
E	410.520	7.040.360
F	410.524	7.040.320
G	410.590	7.040.324
H	410.584	7.040.380
I	410.518	7.040.376
J	410.516	7.040.441
K	410.506	7.040.440
L	410.490	7.040.558
M	410.358	7.040.542
N	410.350	7.040.640

PLANTA GENERAL INCA DE ORO
TERRITORIO OPERACIONAL

ESCALA 1:2.000

CUADRO DE SUPERFICIE

VERTICES	AREA
A al N	412 Has