



ACTUALIZACION 2016-2031  
PLANES DE DESARROLLO  
SERVICIO DE AGUA POTABLE Y ALCANTARILLADO  
ESQUEMA OBRAS EXISTENTES  
DIEGO DE ALMAGRO - EL SALADO

EMPRESA CONSULTORA:  
**HIDROSAN**  
PASION POR EL AGUA  
EUGENIO SOTO  
Ing. Civil  
APROBACION AGUAS CHAÑAR S.A.

GERENTE GENERAL AGUAS CHAÑAR


DIBUJO: M.J.A. ESCALA: LAS INDICADAS LAMINA N° 1 DE 1  
REVISION: 2 FECHA: MARZO 2017 PROYECTO N°

LAMINA:	FECHA:	PROYECTO HIDROSAN:
INFRA-EXT-55	MARZO 2017	1466-16-PD
2 MAR. 2017	ATENCION OBS. SISS	M.J.A. S.O.C. E.S.M.
1 NOV. 2016	ATENCION OBS. SISS	M.J.A. J.R.W. P.T.R.
0 MAY. 2016	EMITIDO PARA REVISION SISS	I.M.C. F.C.G. E.S.M.
B ABR. 2016	EMITIDO PARA REVISION	I.M.C. F.C.G. E.S.M.
A MAR. 2016	EMITIDO PARA REVISION	I.M.C. F.C.G. E.S.M.
REV.	FECHA	COMENTARIOS DIBUJO INGENIERO REVISOR

SIMBOLOGIA

- CONDUCCION GRAVITACIONAL
- CONDUCCION EN IMPULSION
- SONDAJES
- PLANTA ELEVADORA
- GRUPO GENERADOR
- MACROMEDIDOR
- CENTRO DE CLORACION
- CENTRO DE FLUORACION
- ESTANQUE SEMIENTERRADO
- VALVULA REDUCTORA
- RED DE DISTRIBUCION / RECOLECCION
- SISTEMA ANTI GOLPE DE ARIETE
- PLANTA DE TRATAMIENTO PRELIMINAR
- Lodos Activados

SISTEMA DIEGO DE ALMAGRO EL SALADO OBRAS EXISTENTES

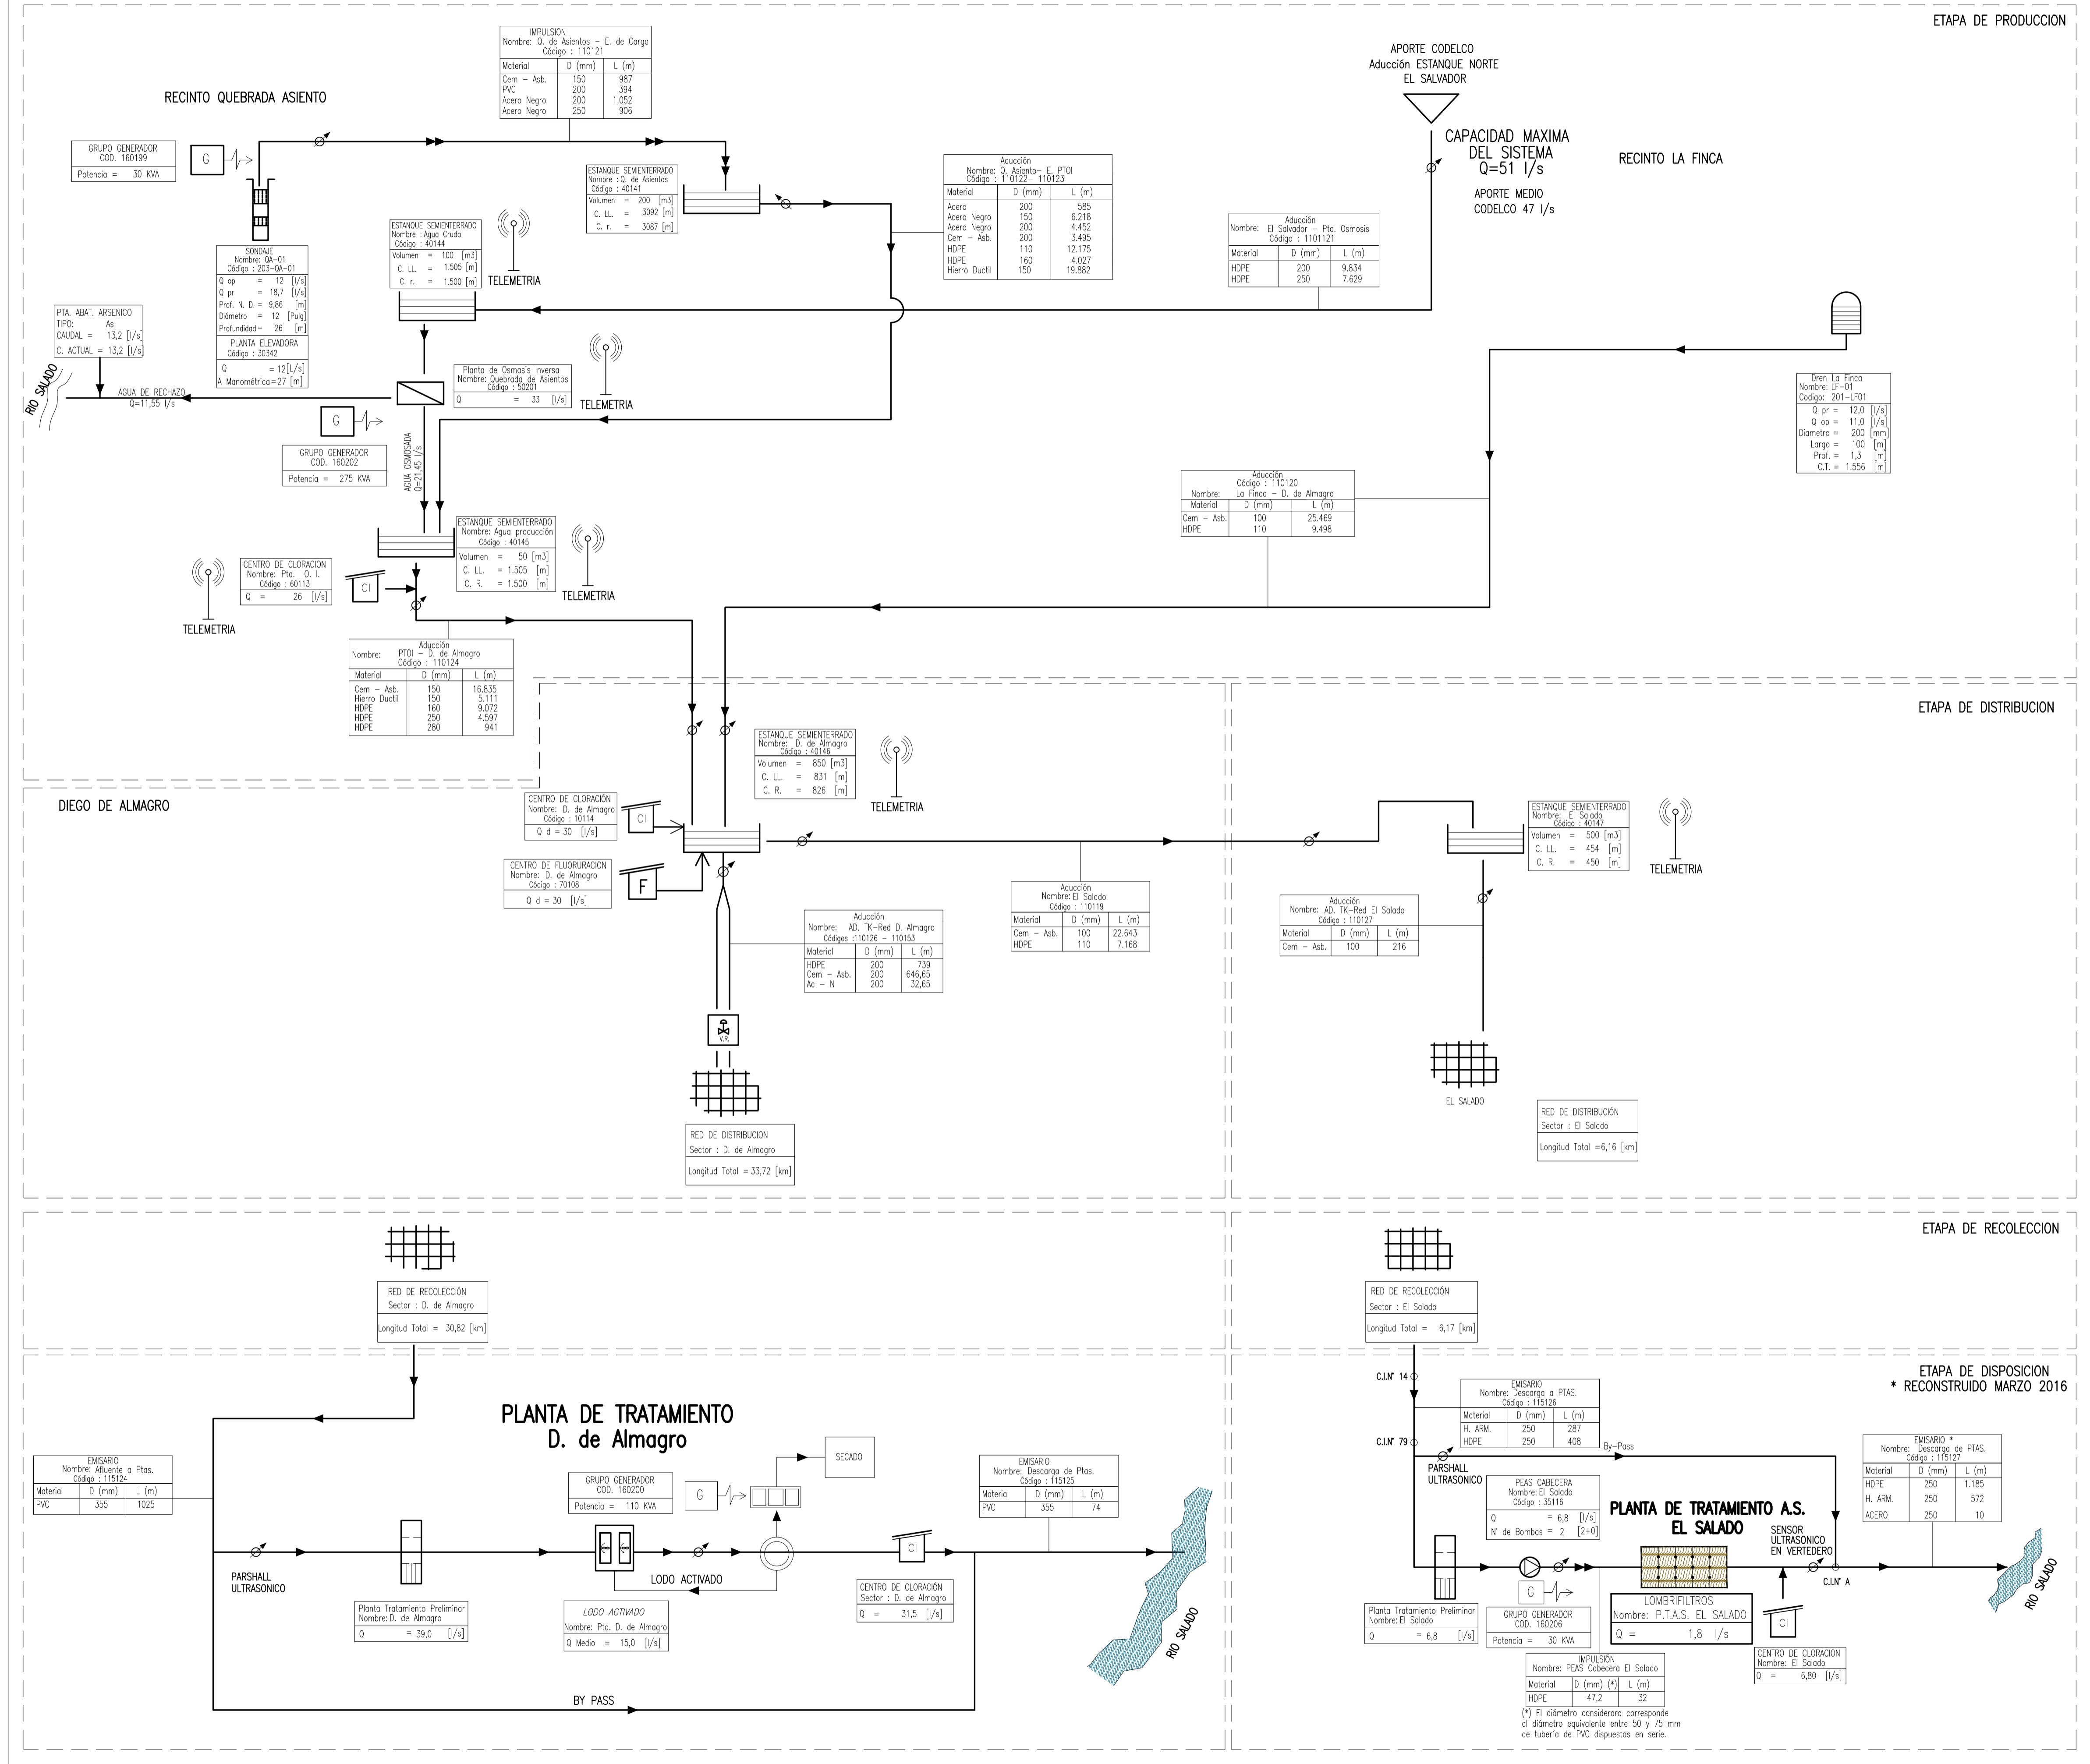



ACTUALIZACION 2016-2031  
PLANES DE DESARROLLO  
SERVICIO DE AGUA POTABLE Y ALCANTARILLADO  
ESQUEMA OBRAS FUTURAS  
DIEGO DE ALMAGRO - EL SALADO

EMPRESA CONSULTORA:  
**HIDROSAN**  
PASION POR EL AGUA  
EUGENIO SOTO  
Ing. Civil  
APROBACION AGUAS CHAÑAR S.A.


DIBUJO: M.J.A. ESCALA: LAS INDICADAS LAMINA N° 1 DE 1  
REVISION: 2 FECHA: ABRIL 2017 PROYECTO N°

LAMINA:	FECHA:	PROYECTO HIDROSAN :
INFRA-EXT-55	ABRIL 2017	1466-16-PD
2 ABR. 2017	ATENCION OBS. SISS	M.J.A. S.O.C. E.S.M.
1 NOV. 2016	ATENCION OBS. SISS	M.J.A. J.R.W. P.T.R.
0 MAY. 2016	EMITIDO PARA REVISION SISS	I.M.C. F.C.G. E.S.M.
B ABR. 2016	EMITIDO PARA REVISION	I.M.C. F.C.G. E.S.M.
A MAR. 2016	EMITIDO PARA REVISION	I.M.C. F.C.G. E.S.M.
REV.	FECHA	COMENTARIOS DIBUJO INGENIERO REVISOR

SIMBOLOGIA

- CONDUCCION GRAVITACIONAL
- CONDUCCION EN IMPULSION
- SONDAJES
- PLANTA ELEVADORA
- GRUPO GENERADOR
- MACROMEDIDOR
- CENTRO DE CLORACION
- CENTRO DE FLUORACION
- ESTANQUE SEMIENTERRADO
- VALVULA REDUCTORA
- RED DE DISTRIBUCION / RECOLECCION
- SISTEMA ANTI GOLPE DE ARIETE
- PLANTA DE TRATAMIENTO PRELIMINAR
- Lodos Activados

SISTEMA DIEGO DE ALMAGRO EL SALADO OBRAS FUTURAS

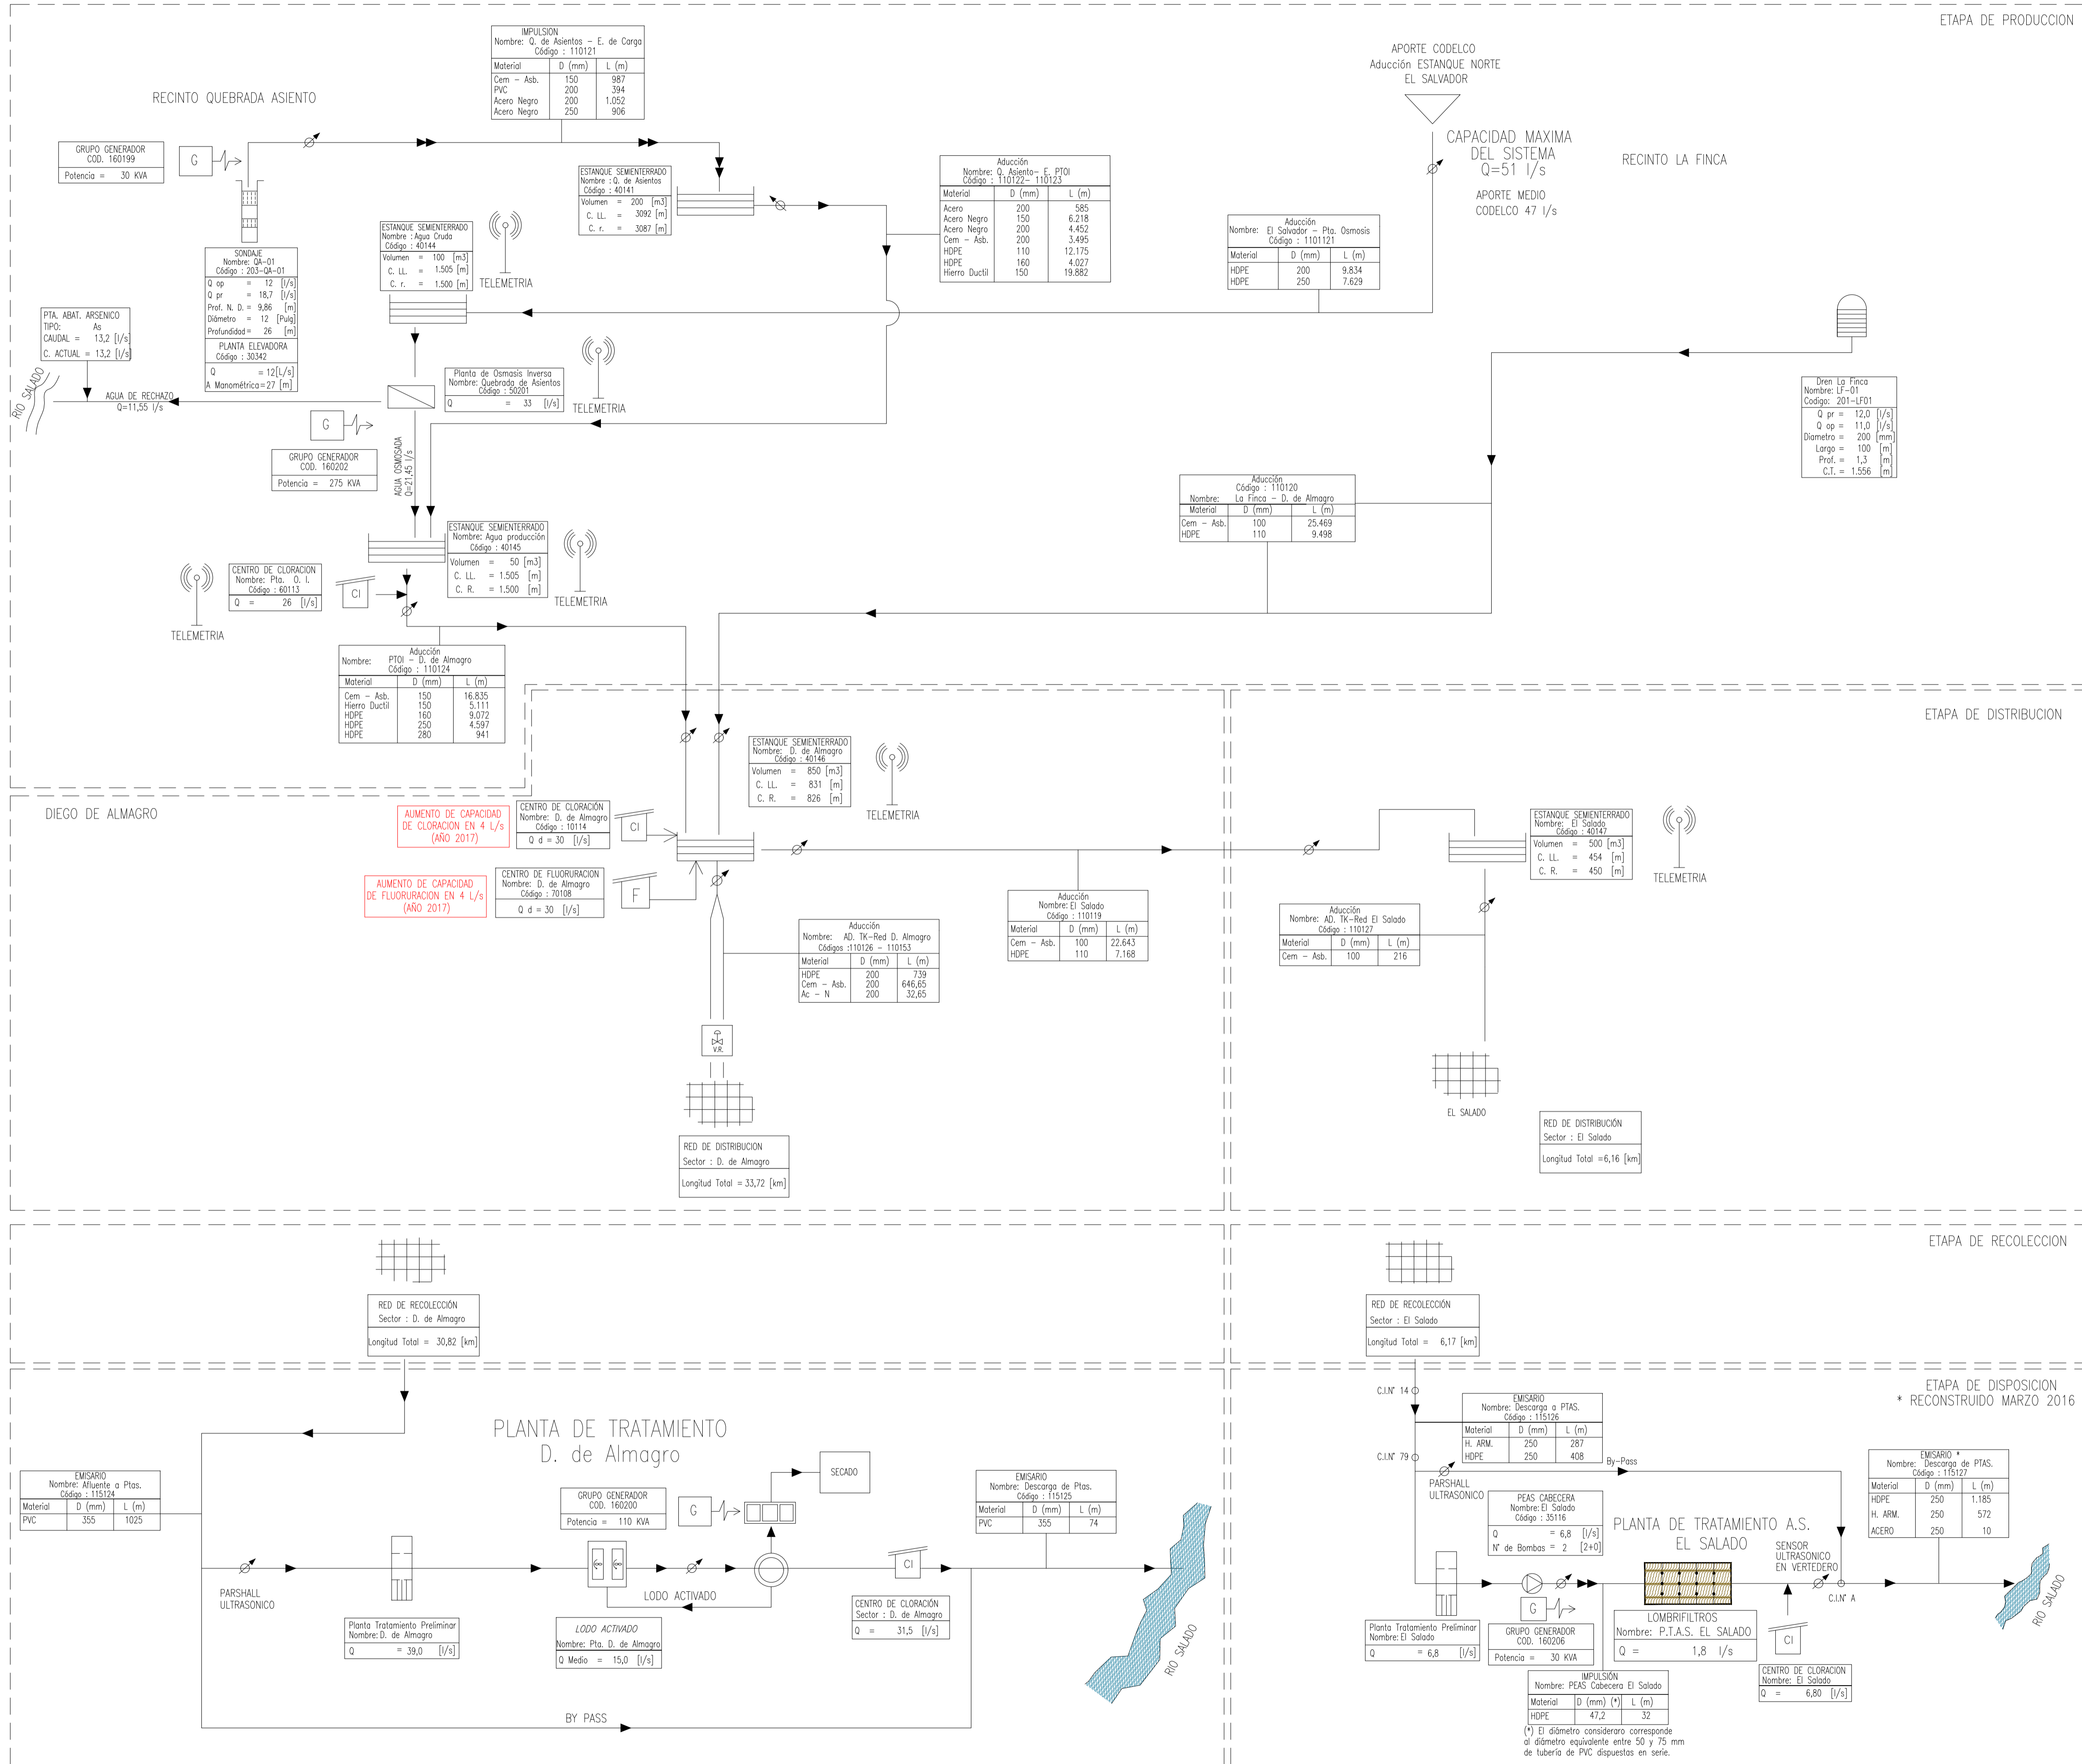

(\*) El diámetro considerado corresponde al diámetro equivalente entre 50 y 75 mm de tubería de PVC dispuestos en serie.