



CHAÑARAL (SC-03-04)
PLANES DE DESARROLLO 2022-2026
CHAÑARAL - REGIÓN DE ATACAMA

CONTENIDO :

SISTEMA DE AGUA POTABLE
ESQUEMA DE INFRAESTRUCTURA DE OBRAS EXISTENTES

FECHA : OCTUBRE 2022

PLANO N° :

REVISION


ESCALA :

INDICADAS


01 DE 01



SIMBOLOGIA

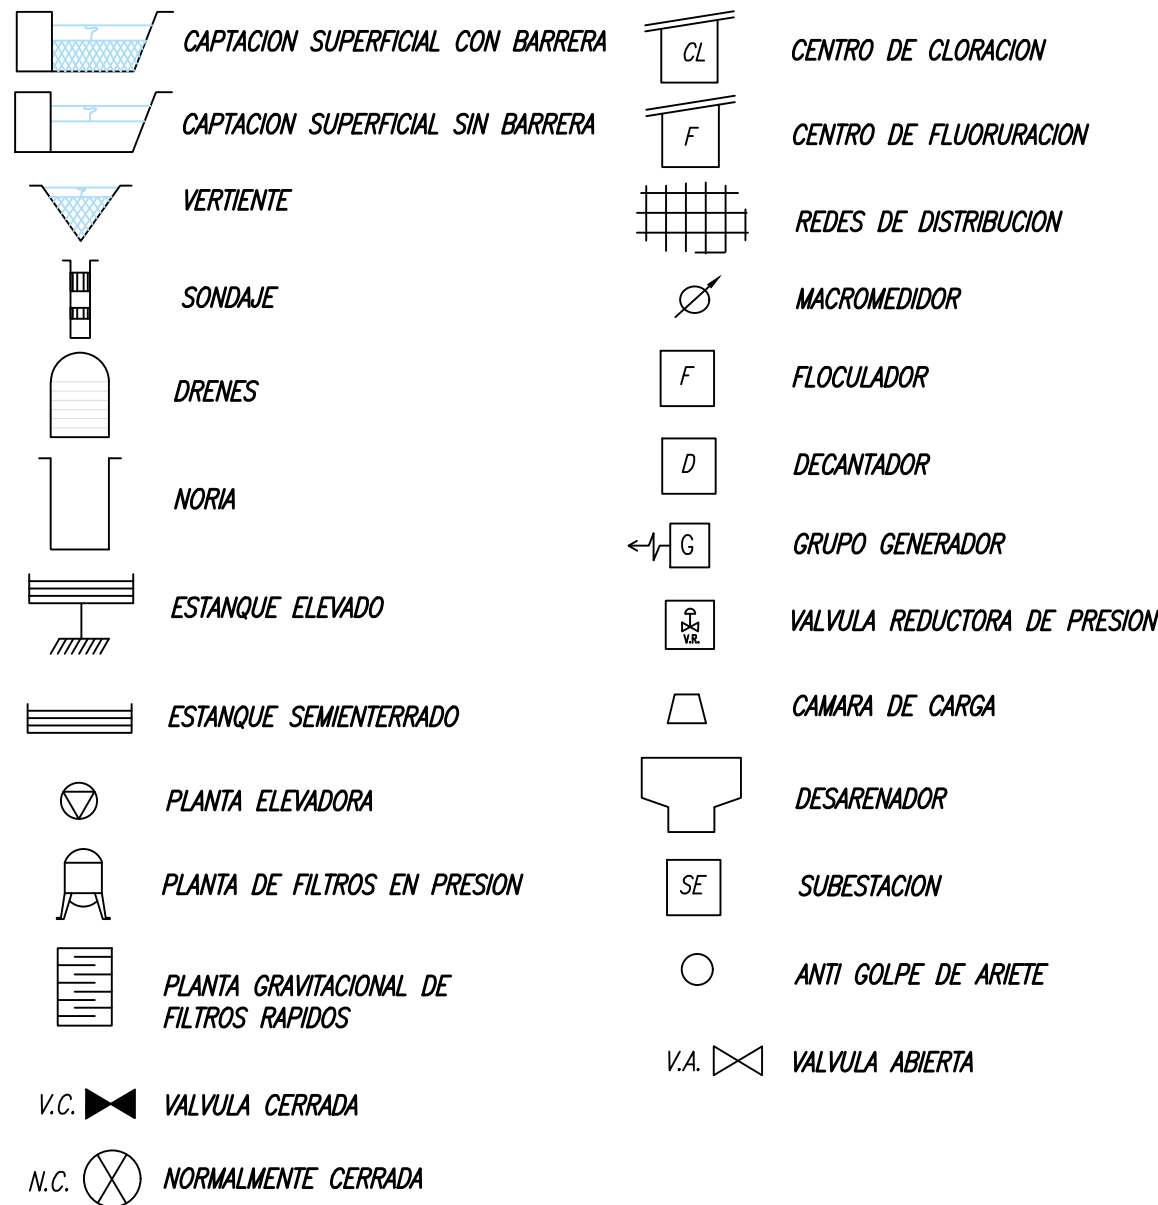

SISTEMA DE ABASTECIMIENTO DE AGUA POTABLE CHAÑARAL

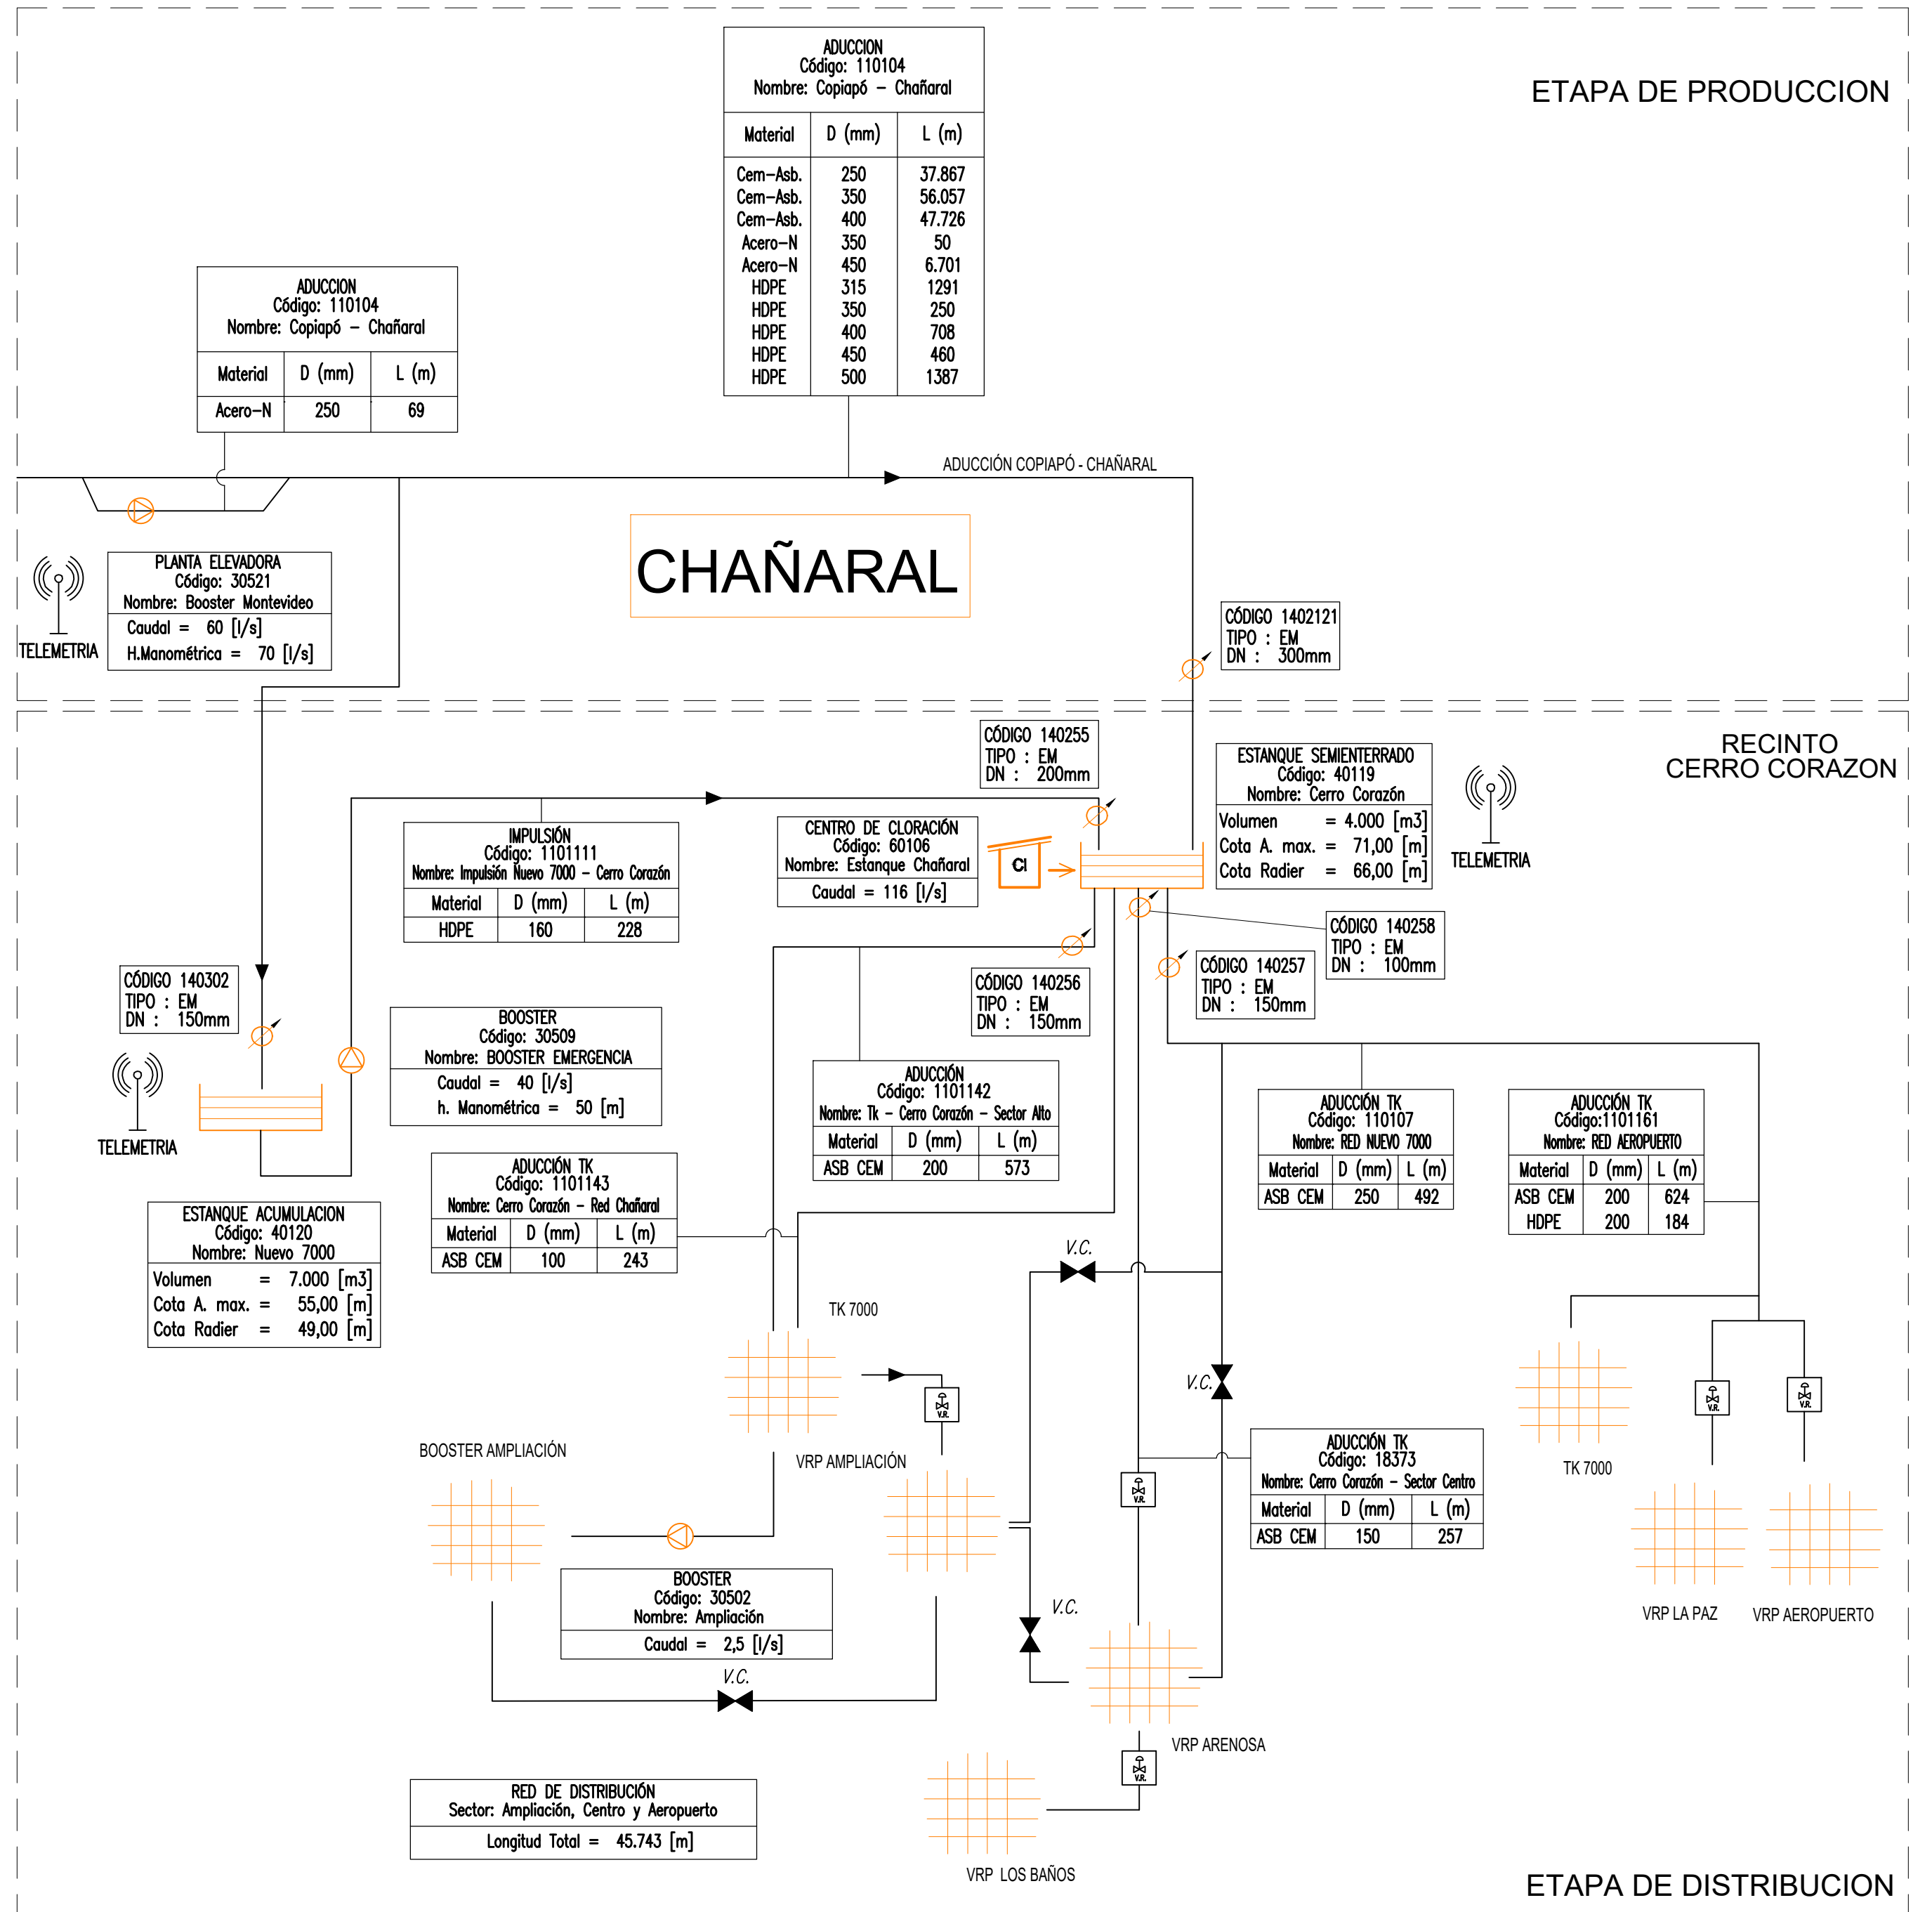



CHAÑARAL (SC-03-04)
PLANES DE DESARROLLO 2022-2026
CHAÑARAL - REGIÓN DE ATACAMA

CONTENIDO :


SISTEMA DE AGUAS SERVIDAS
ESQUEMA DE INFRAESTRUCTURA DE OBRAS EXISTENTES

FECHA : MAYO 2022
ESCALA : INDICADAS


PLANO N° : 01 DE 01

REVISION

SIMBOLOGIA

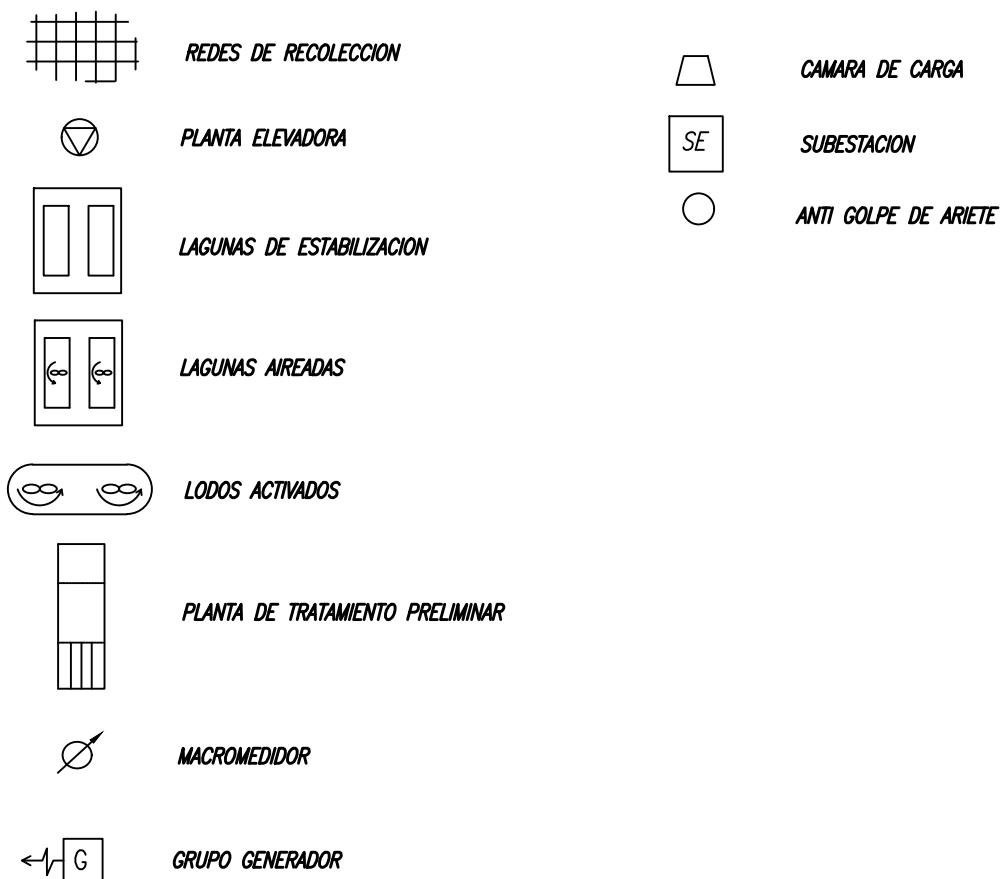

SISTEMA DE RECOLECCION DE AGUAS SERVIDAS CHAÑARAL

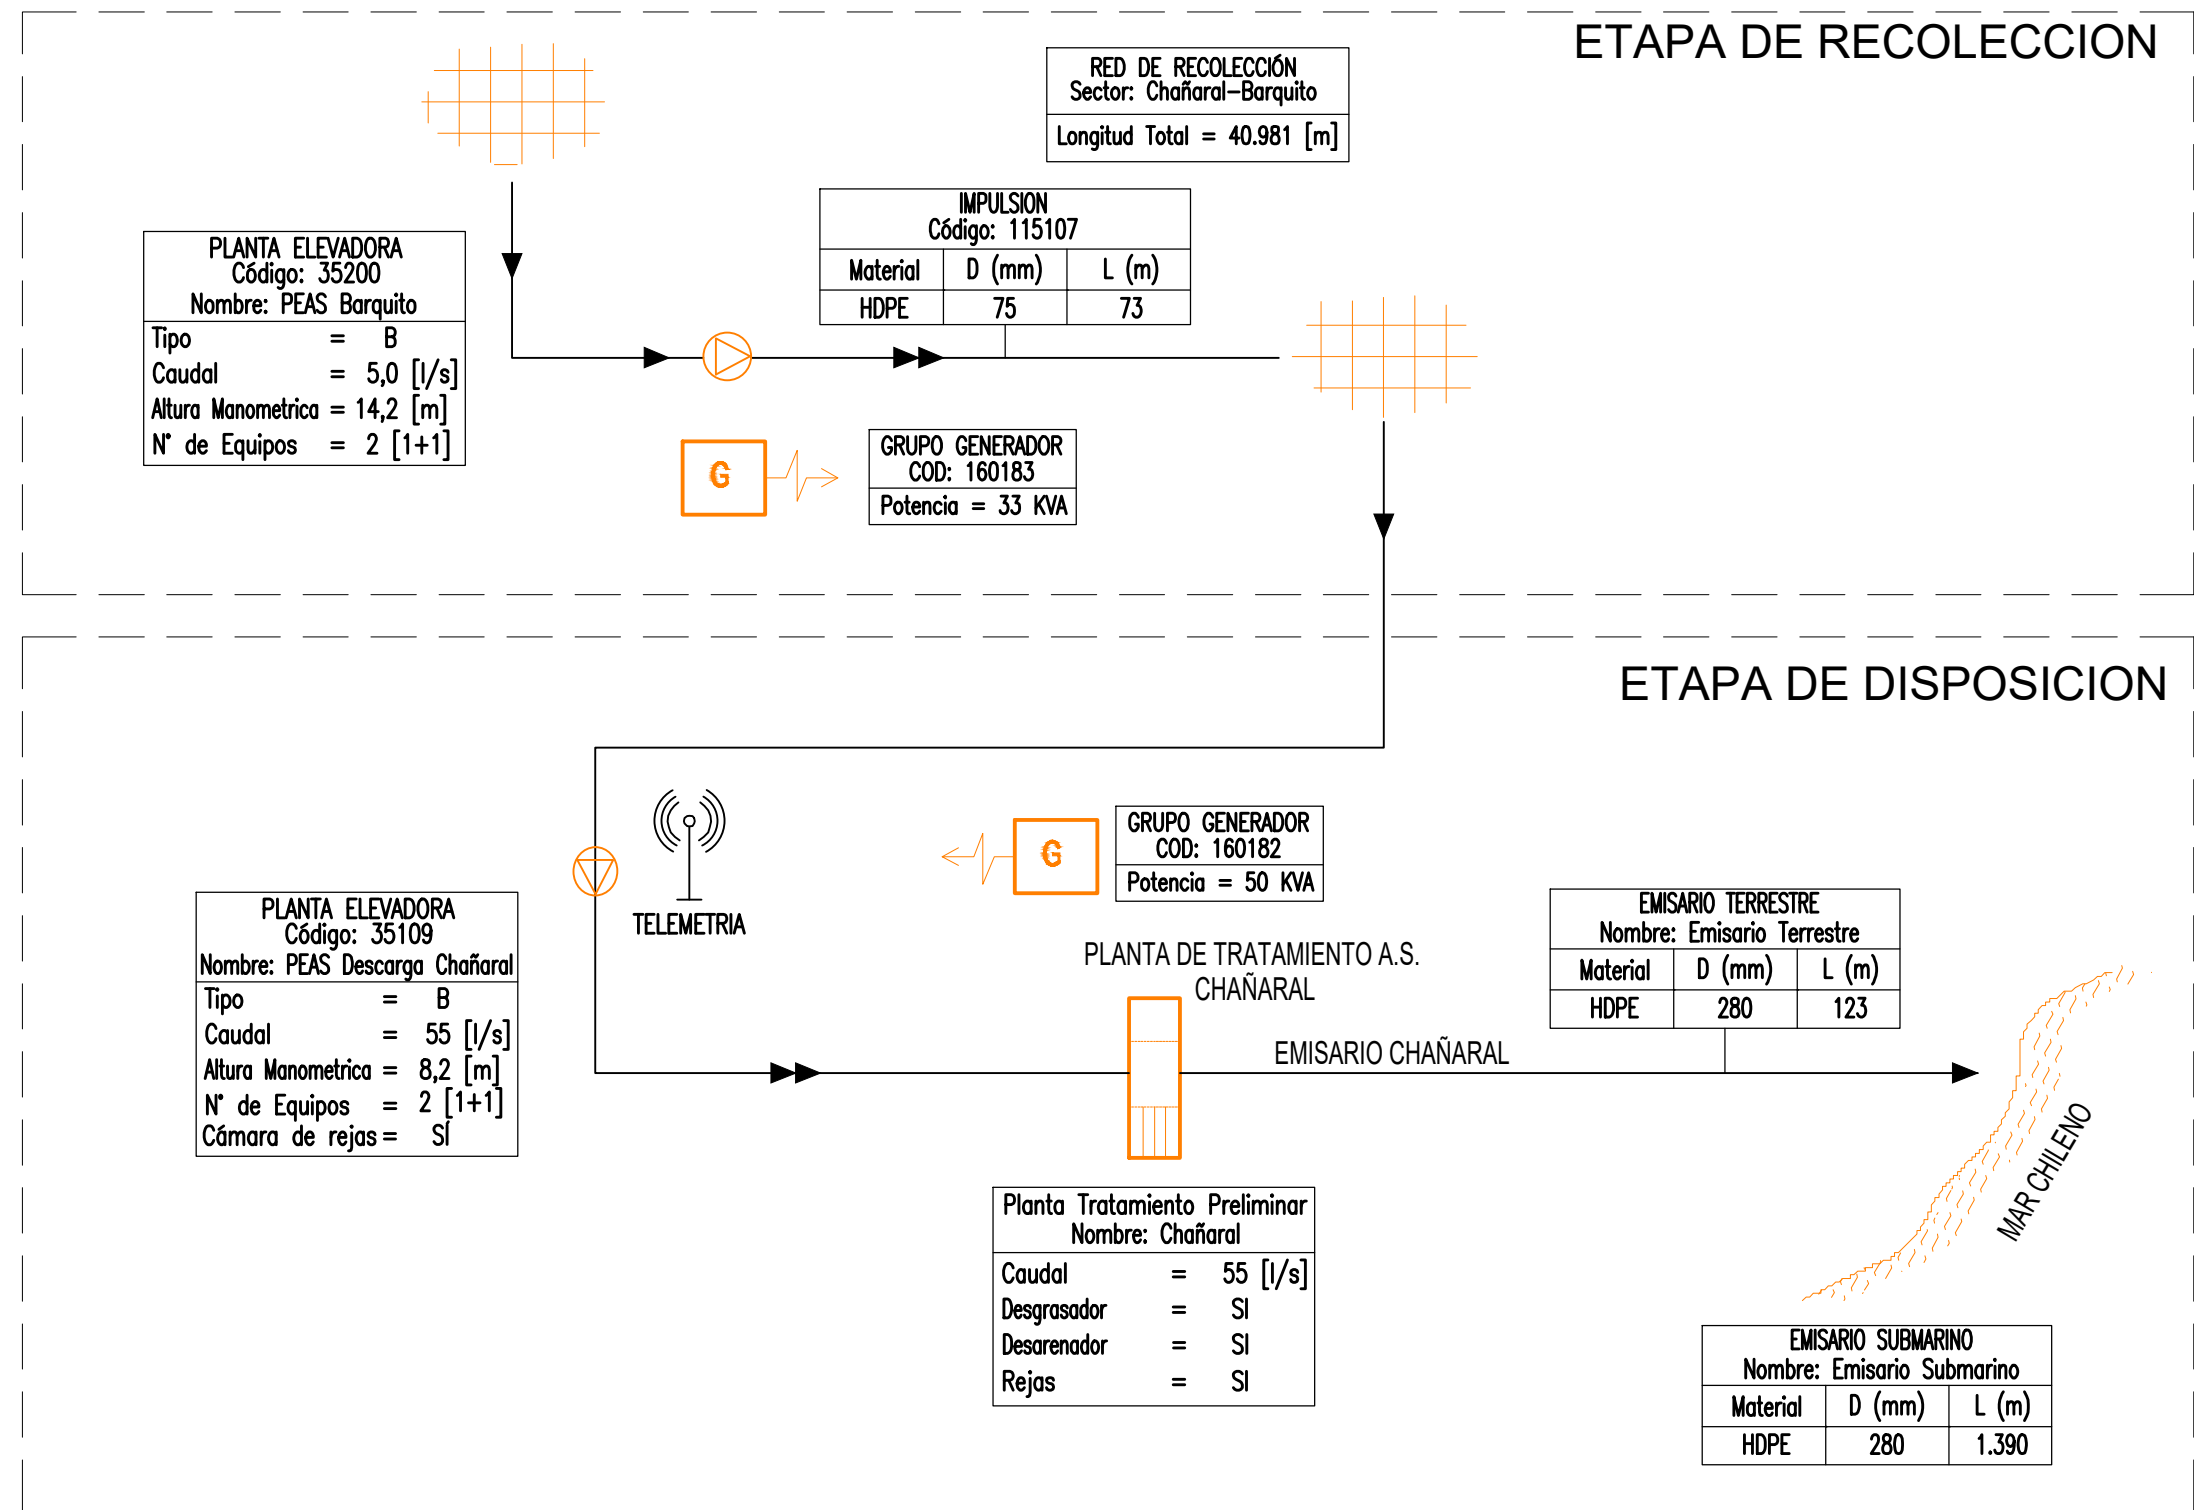



CHAÑARAL (SC-03-04)
PLANES DE DESARROLLO 2022-2026
CHAÑARAL - REGIÓN DE ATACAMA

CONTENIDO :

SISTEMA DE AGUA POTABLE
ESQUEMA DE INFRAESTRUCTURA DE OBRAS FUTURAS

FECHA : OCTUBRE 2022

PLANO N° :

REVISION

ESCALA :

INDICADAS

01 DE 01

0

SIMBOLOGIA

CAPTACION SUPERFICIAL CON BARRERA

CAPTACION SUPERFICIAL SIN BARRERA

VERTIENTE

SONDAJE

DRENES

NORIA

ESTANQUE ELEVADO

ESTANQUE SEMIENTERRADO

PLANTA ELEVADORA

PLANTA DE FILTROS EN PRESION

PLANTA GRAVITACIONAL DE FILTROS RAPIDOS

PLANTA GRAVITACIONAL DE FILTROS RAPIDOS

CENTRO DE CLORACION

CENTRO DE FLUORURACION

REDES DE DISTRIBUCION

MACROMEDIDOR

FLOCULADOR

DECANTADOR

GRUPO GENERADOR

VALVULA REDUCTORA DE PRESION

CAMARA DE CARGA

DESARENADOR

SUBESTACION

ANTI GOLPE DE ARIETE

VALVULA ABIERTA

V.C. VALVULA CERRADA


N.C. NORMALMENTE CERRADA

SISTEMA DE ABASTECIMIENTO DE AGUA POTABLE CHAÑARAL

ETAPA DE PRODUCCION

ADUCCION Código: 110104 Nombre: Copiapó - Chañaral		
Material	D (mm)	L (m)
Cem-Asb.	250	37.867
Cem-Asb.	350	56.057
Cem-Asb.	400	47.726
Acero-N	350	50
Acero-N	450	6.701
HDPE	315	1291
HDPE	350	250
HDPE	400	708
HDPE	450	460
HDPE	500	1387

ADUCCION Código: 110104 Nombre: Copiapó - Chañaral		
Material	D (mm)	L (m)
Acero-N	250	69

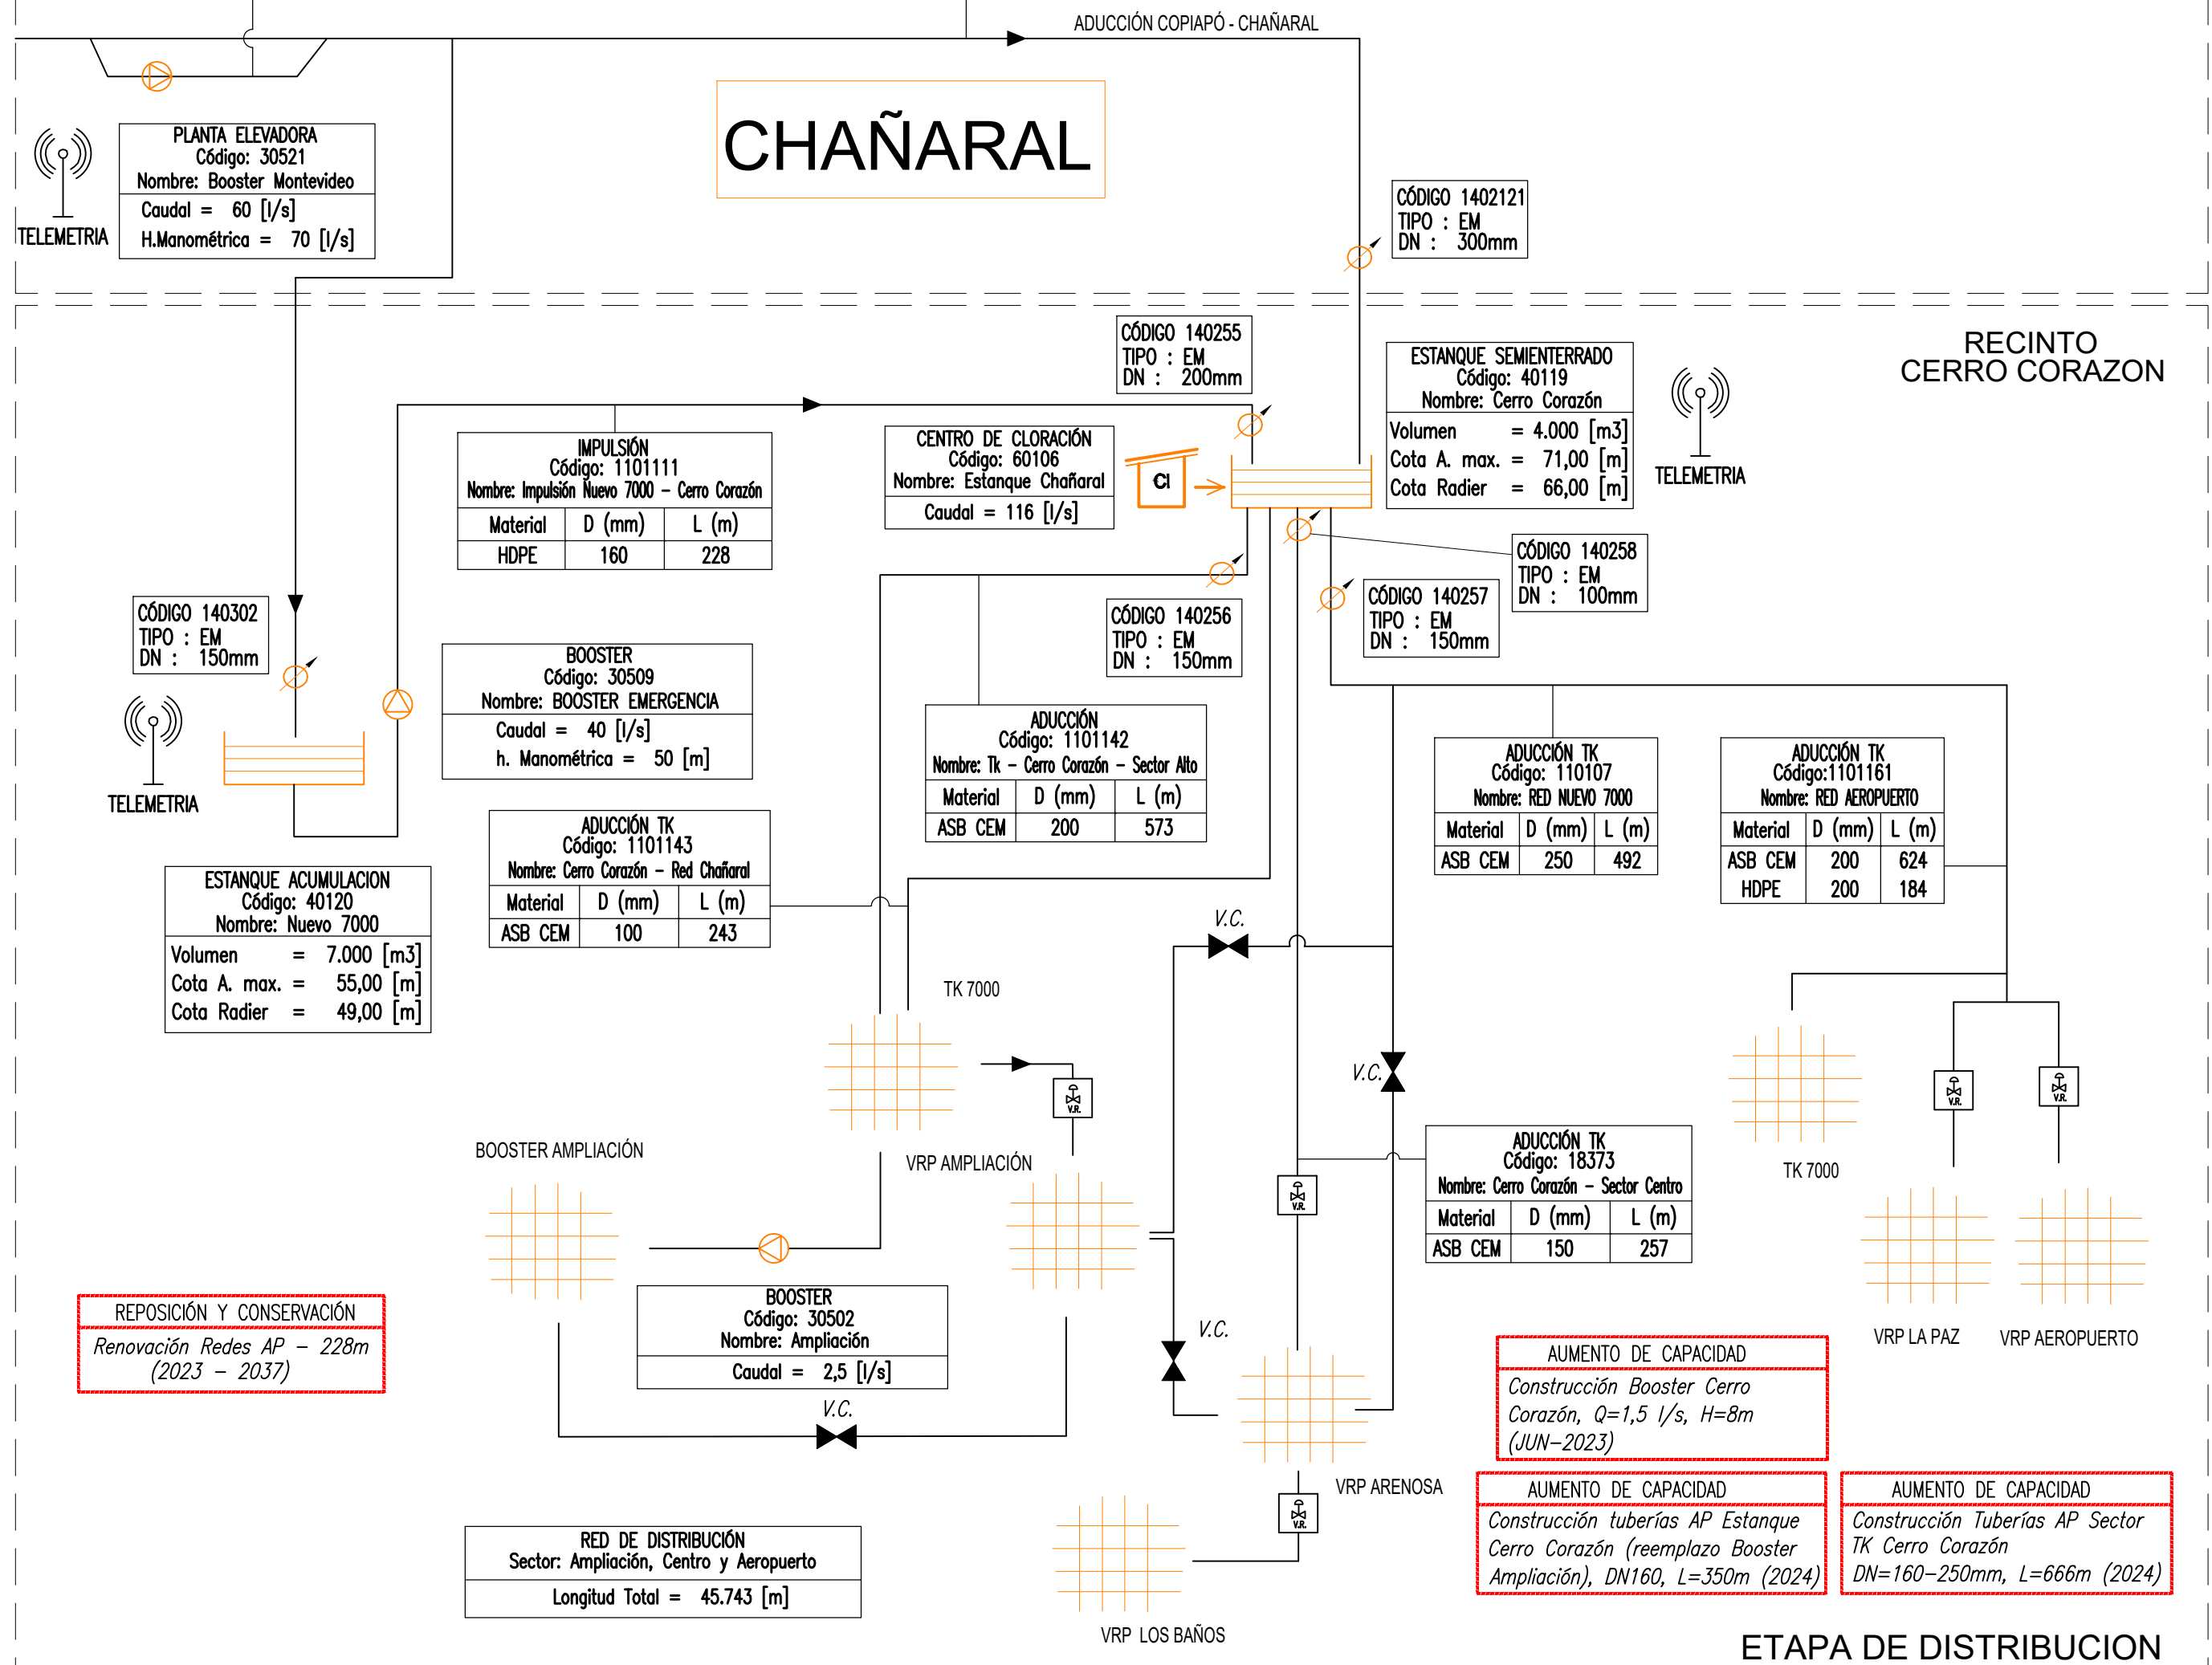




CHAÑARAL (SC-03-04)
PLANES DE DESARROLLO 2022-2026
CHAÑARAL - REGIÓN DE ATACAMA

CONTENIDO :

SISTEMA DE AGUAS SERVIDAS
ESQUEMA DE INFRAESTRUCTURA DE OBRAS FUTURAS

FECHA : OCTUBRE 2022
ESCALA : INDICADAS
PLANO N° : 01 DE 01
REVISION

SIMBOLOGIA

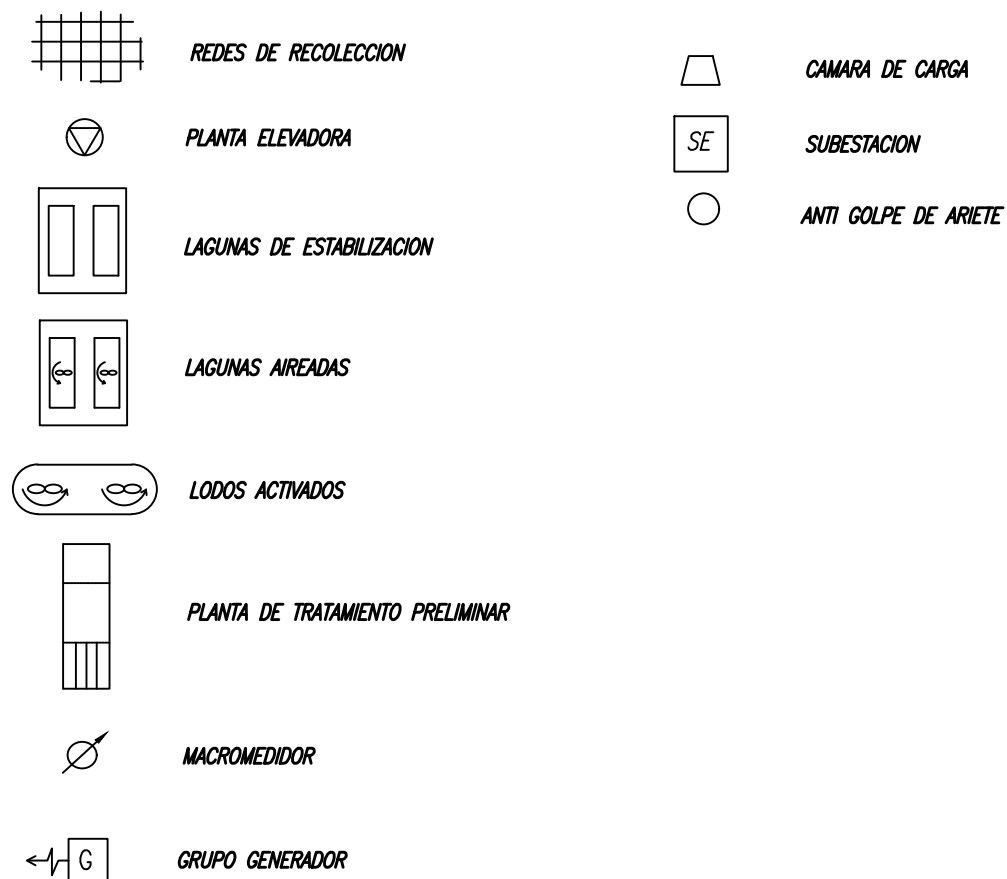

SISTEMA DE RECOLECCION DE AGUAS SERVIDAS CHAÑARAL

