


SIMBOLOGIA



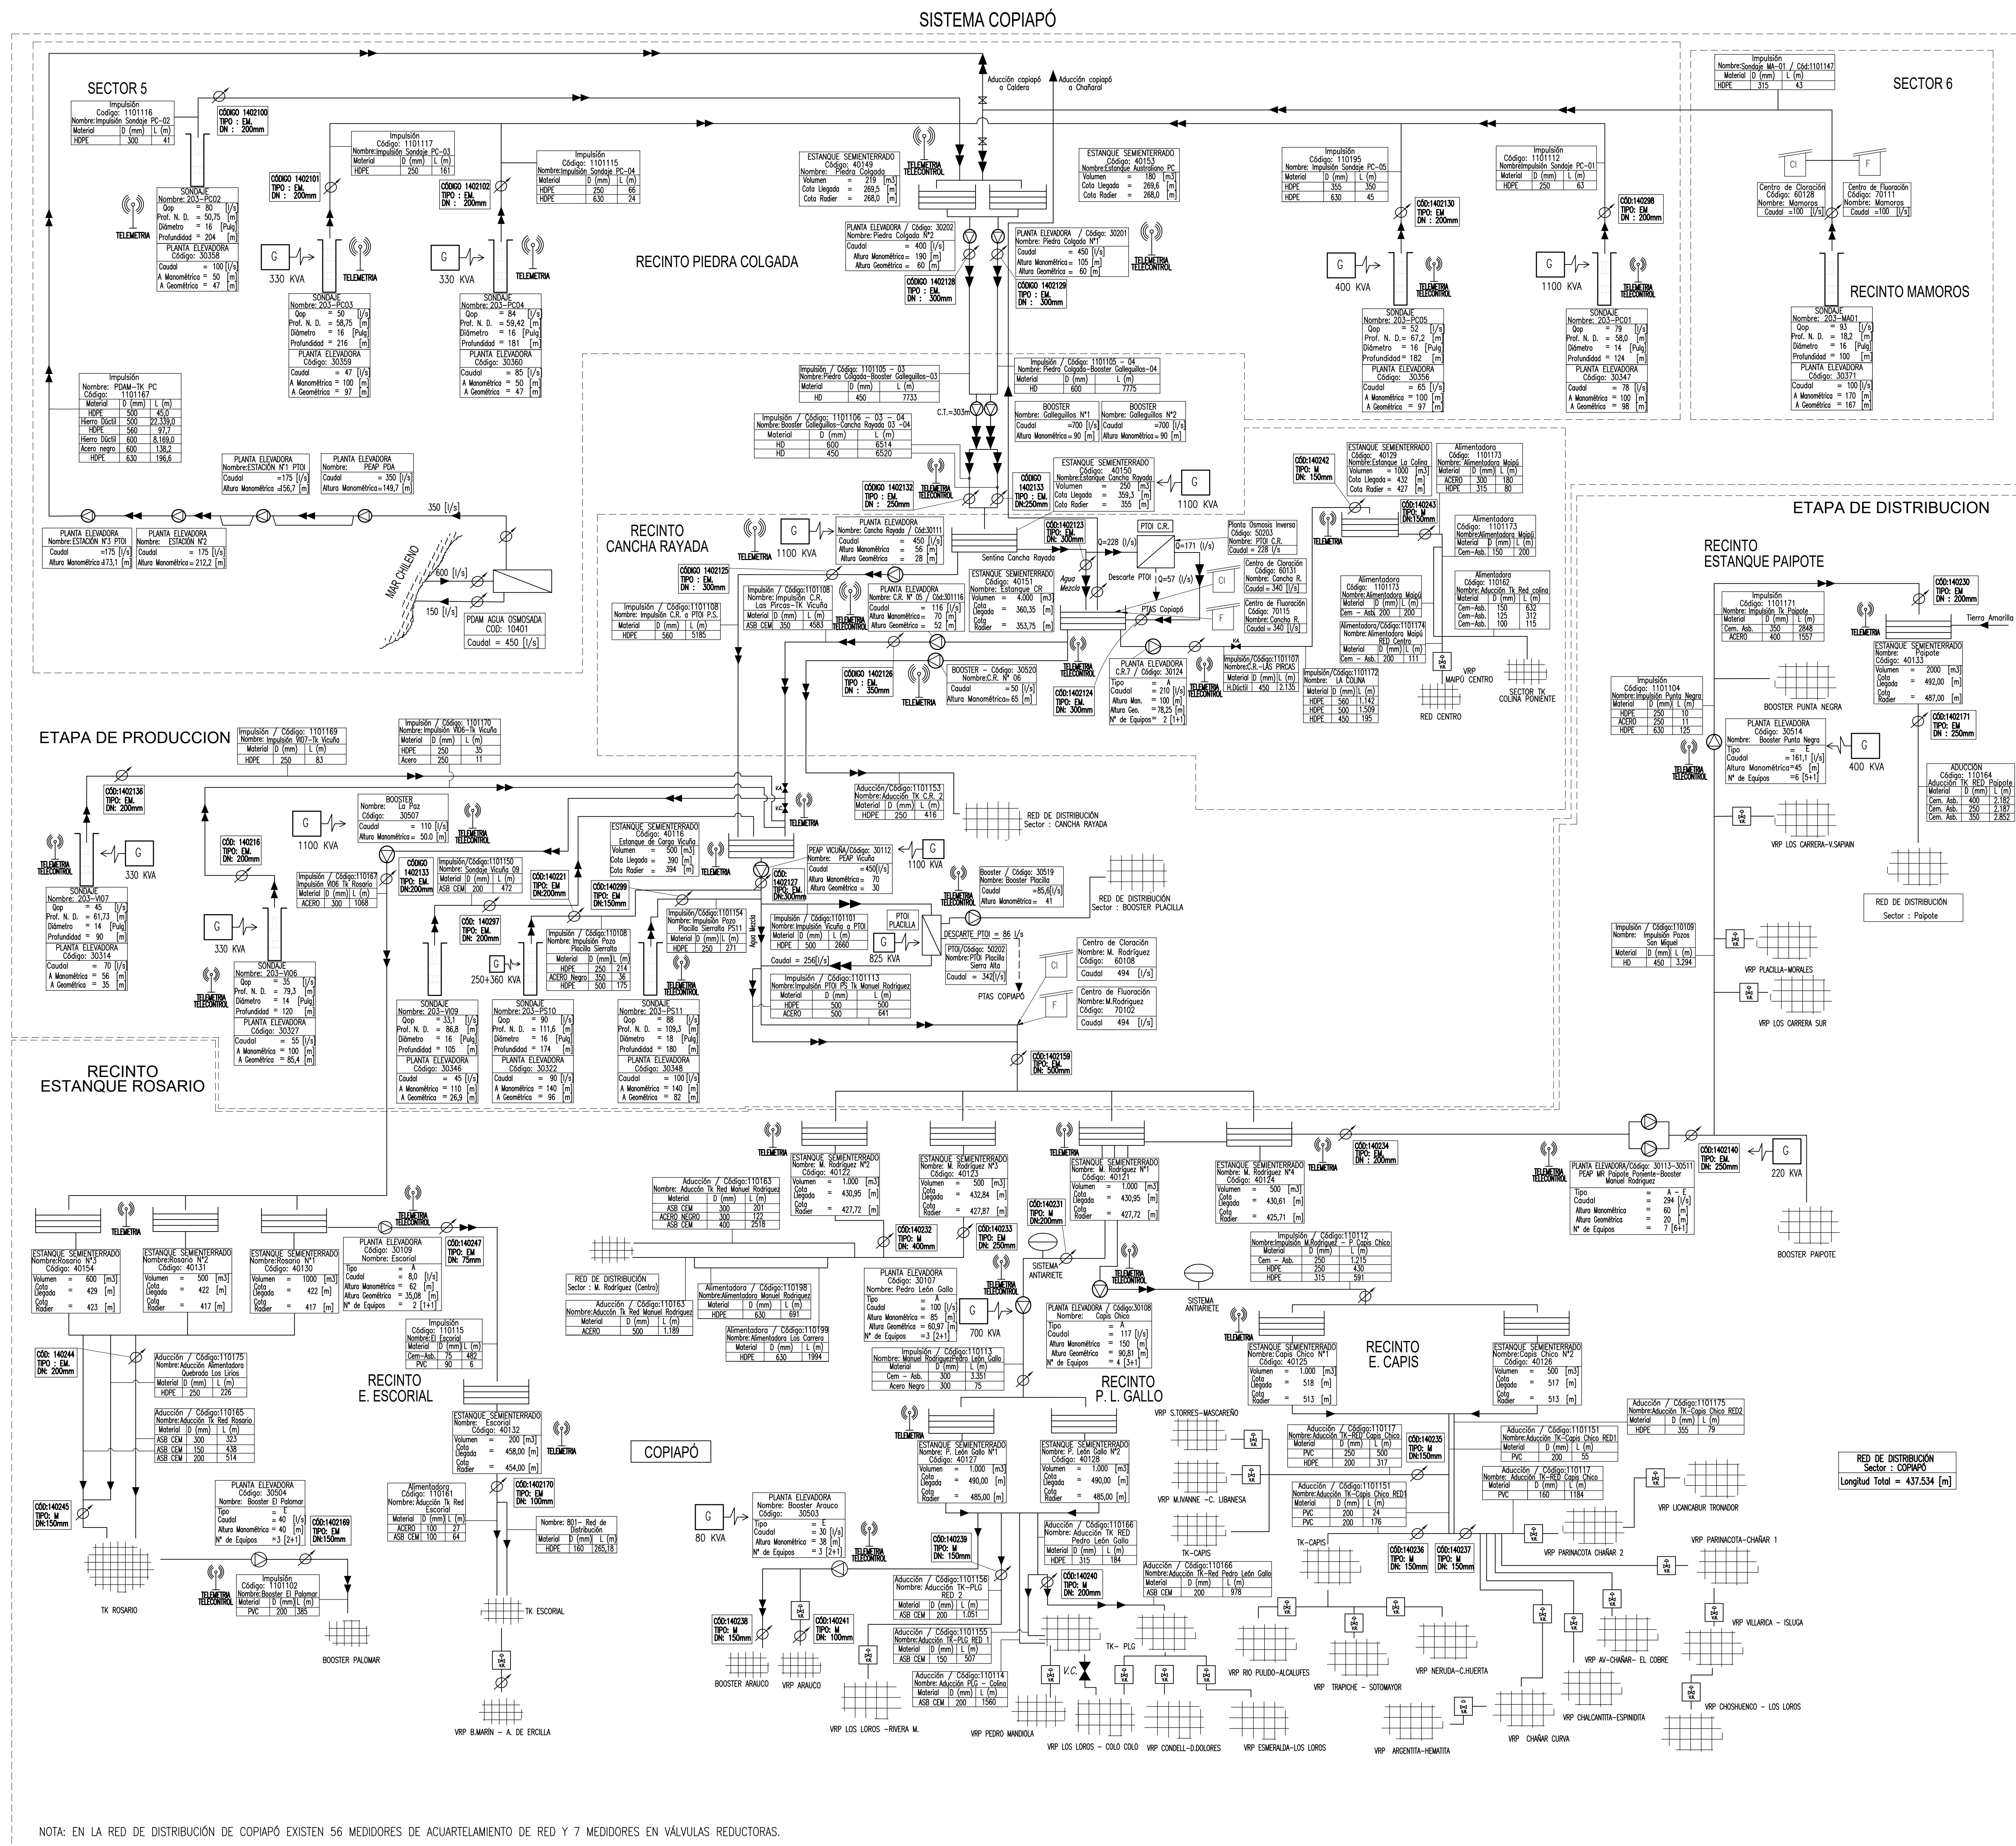



COPIAPÓ (SC-03-01)
PLANES DE DESARROLLO 2022-2026
COPIAPÓ - REGIÓN DE ATACAMA

CONTENIDO :

SISTEMA DE AGUAS SERVIDAS
ESQUEMA DE INFRAESTRUCTURA DE OBRAS EXISTENTES

FECHA : OCTUBRE 2022	PLANO N° : 01 DE 01	REVISION
ESCALA : INDICADAS		

SIMBOLOGIA

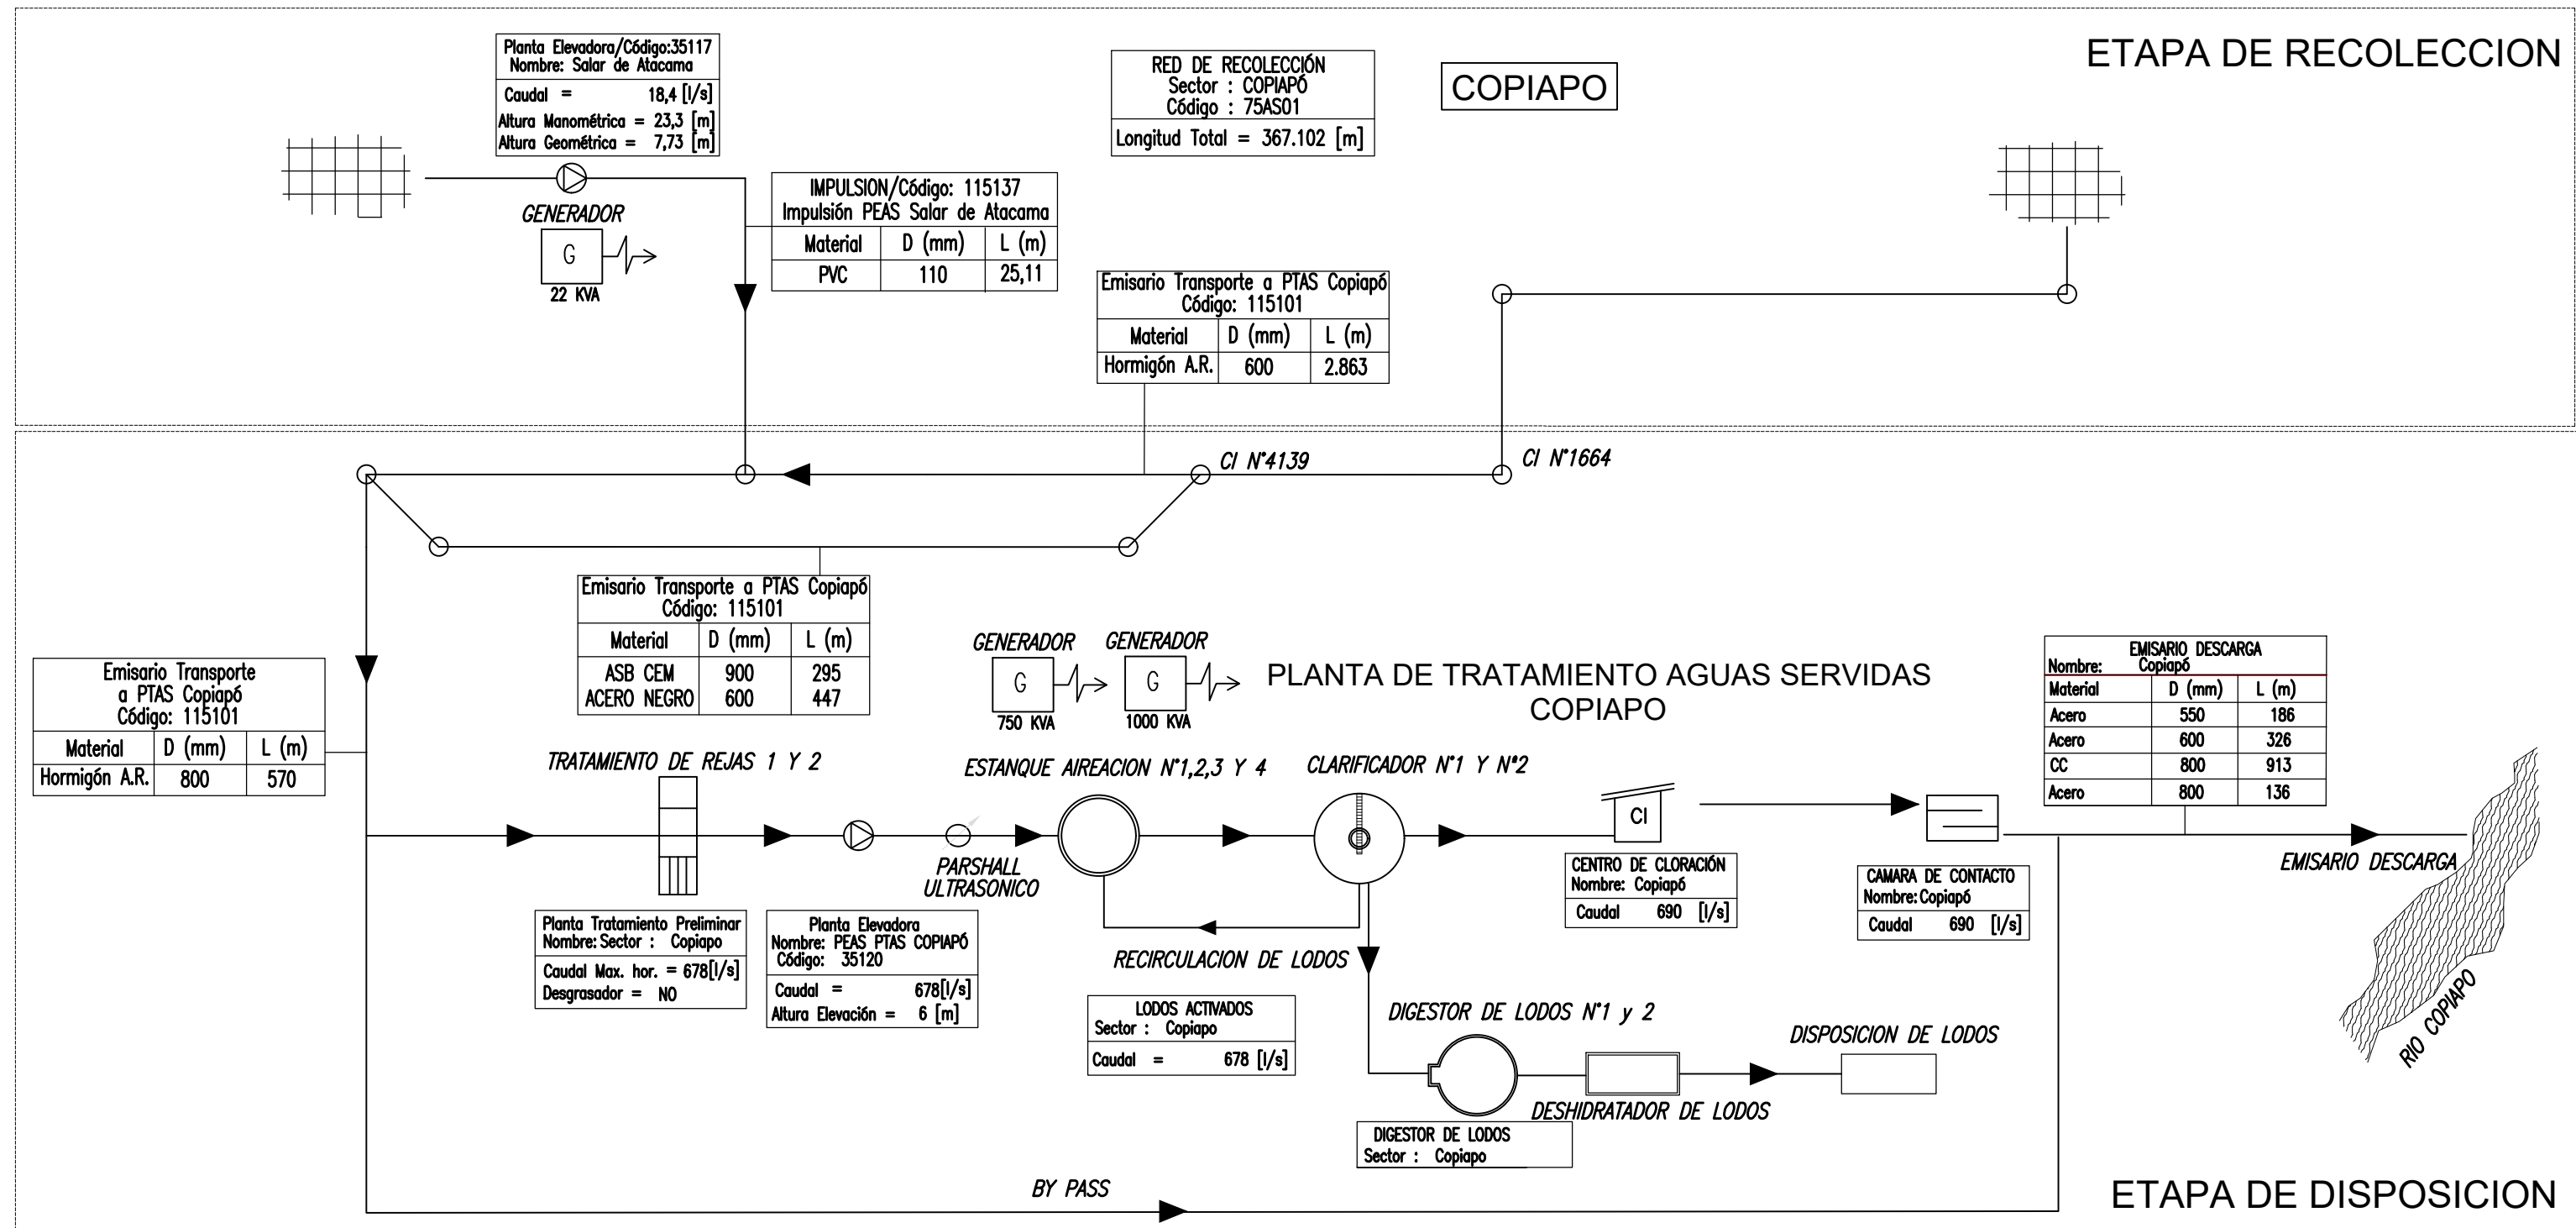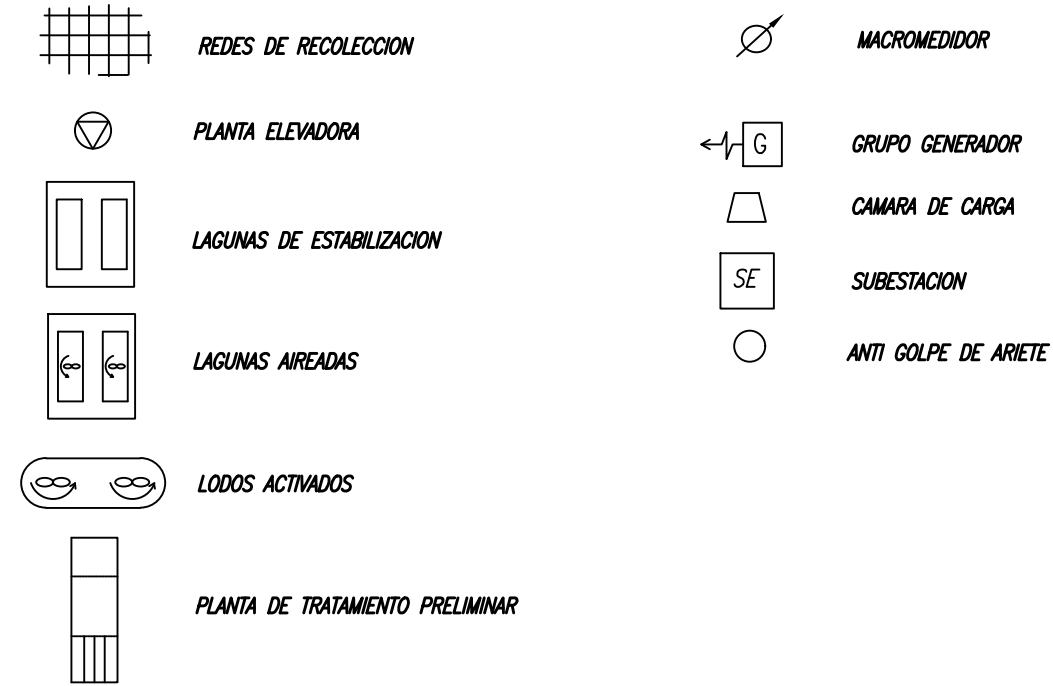

Atacama

nueva

COPIAPÓ (SC-03-01)

PLANES DE DESARROLLO 2022-2026

COPIAPÓ - REGIÓN DE ATACAMA

CONTENIDO :

SISTEMA DE AGUA POTABLE

ESQUEMA DE INFRAESTRUCTURA DE OBRAS FUTURAS

FECHA : OCTUBRE 2022

PLANO N° :


REVISIÓN :

ESCALA :

INDICADAS

01 DE 01

- SIMBOLOGIA
- CAPTACION SUPERFICIAL CON BARRERA
- CAPTACION SUPERFICIAL SIN BARRERA
- VERTIENTE
- SONDAJE
- DREJES
- NORMA
- ESTANQUE ELEVADO
- ESTANQUE SEMIENTERRADO
- PLANTA ELEVADORA
- PLANTA DE FILTROS EN PRESION
- PLANTA GRAVITACIONAL DE FILTROS RAPIDOS
- V.C. VALVULA CERRADA
- N.C. VALVULA CERRADA
- CENTRO DE CLORACION
- CENTRO DE FLUORACION
- REDES DE DISTRIBUCION
- MACROMEDIDOR
- FLOCULADOR
- DECANTADOR
- GRUPO GENERADOR
- VALVULA REDUCTORA DE PRESION
- CAMARA DE CARGA
- DESALIMADOR
- SUBSTACION
- ANTI GOLPE DE ARBITE
- V.A. VALVULA ABIERTA

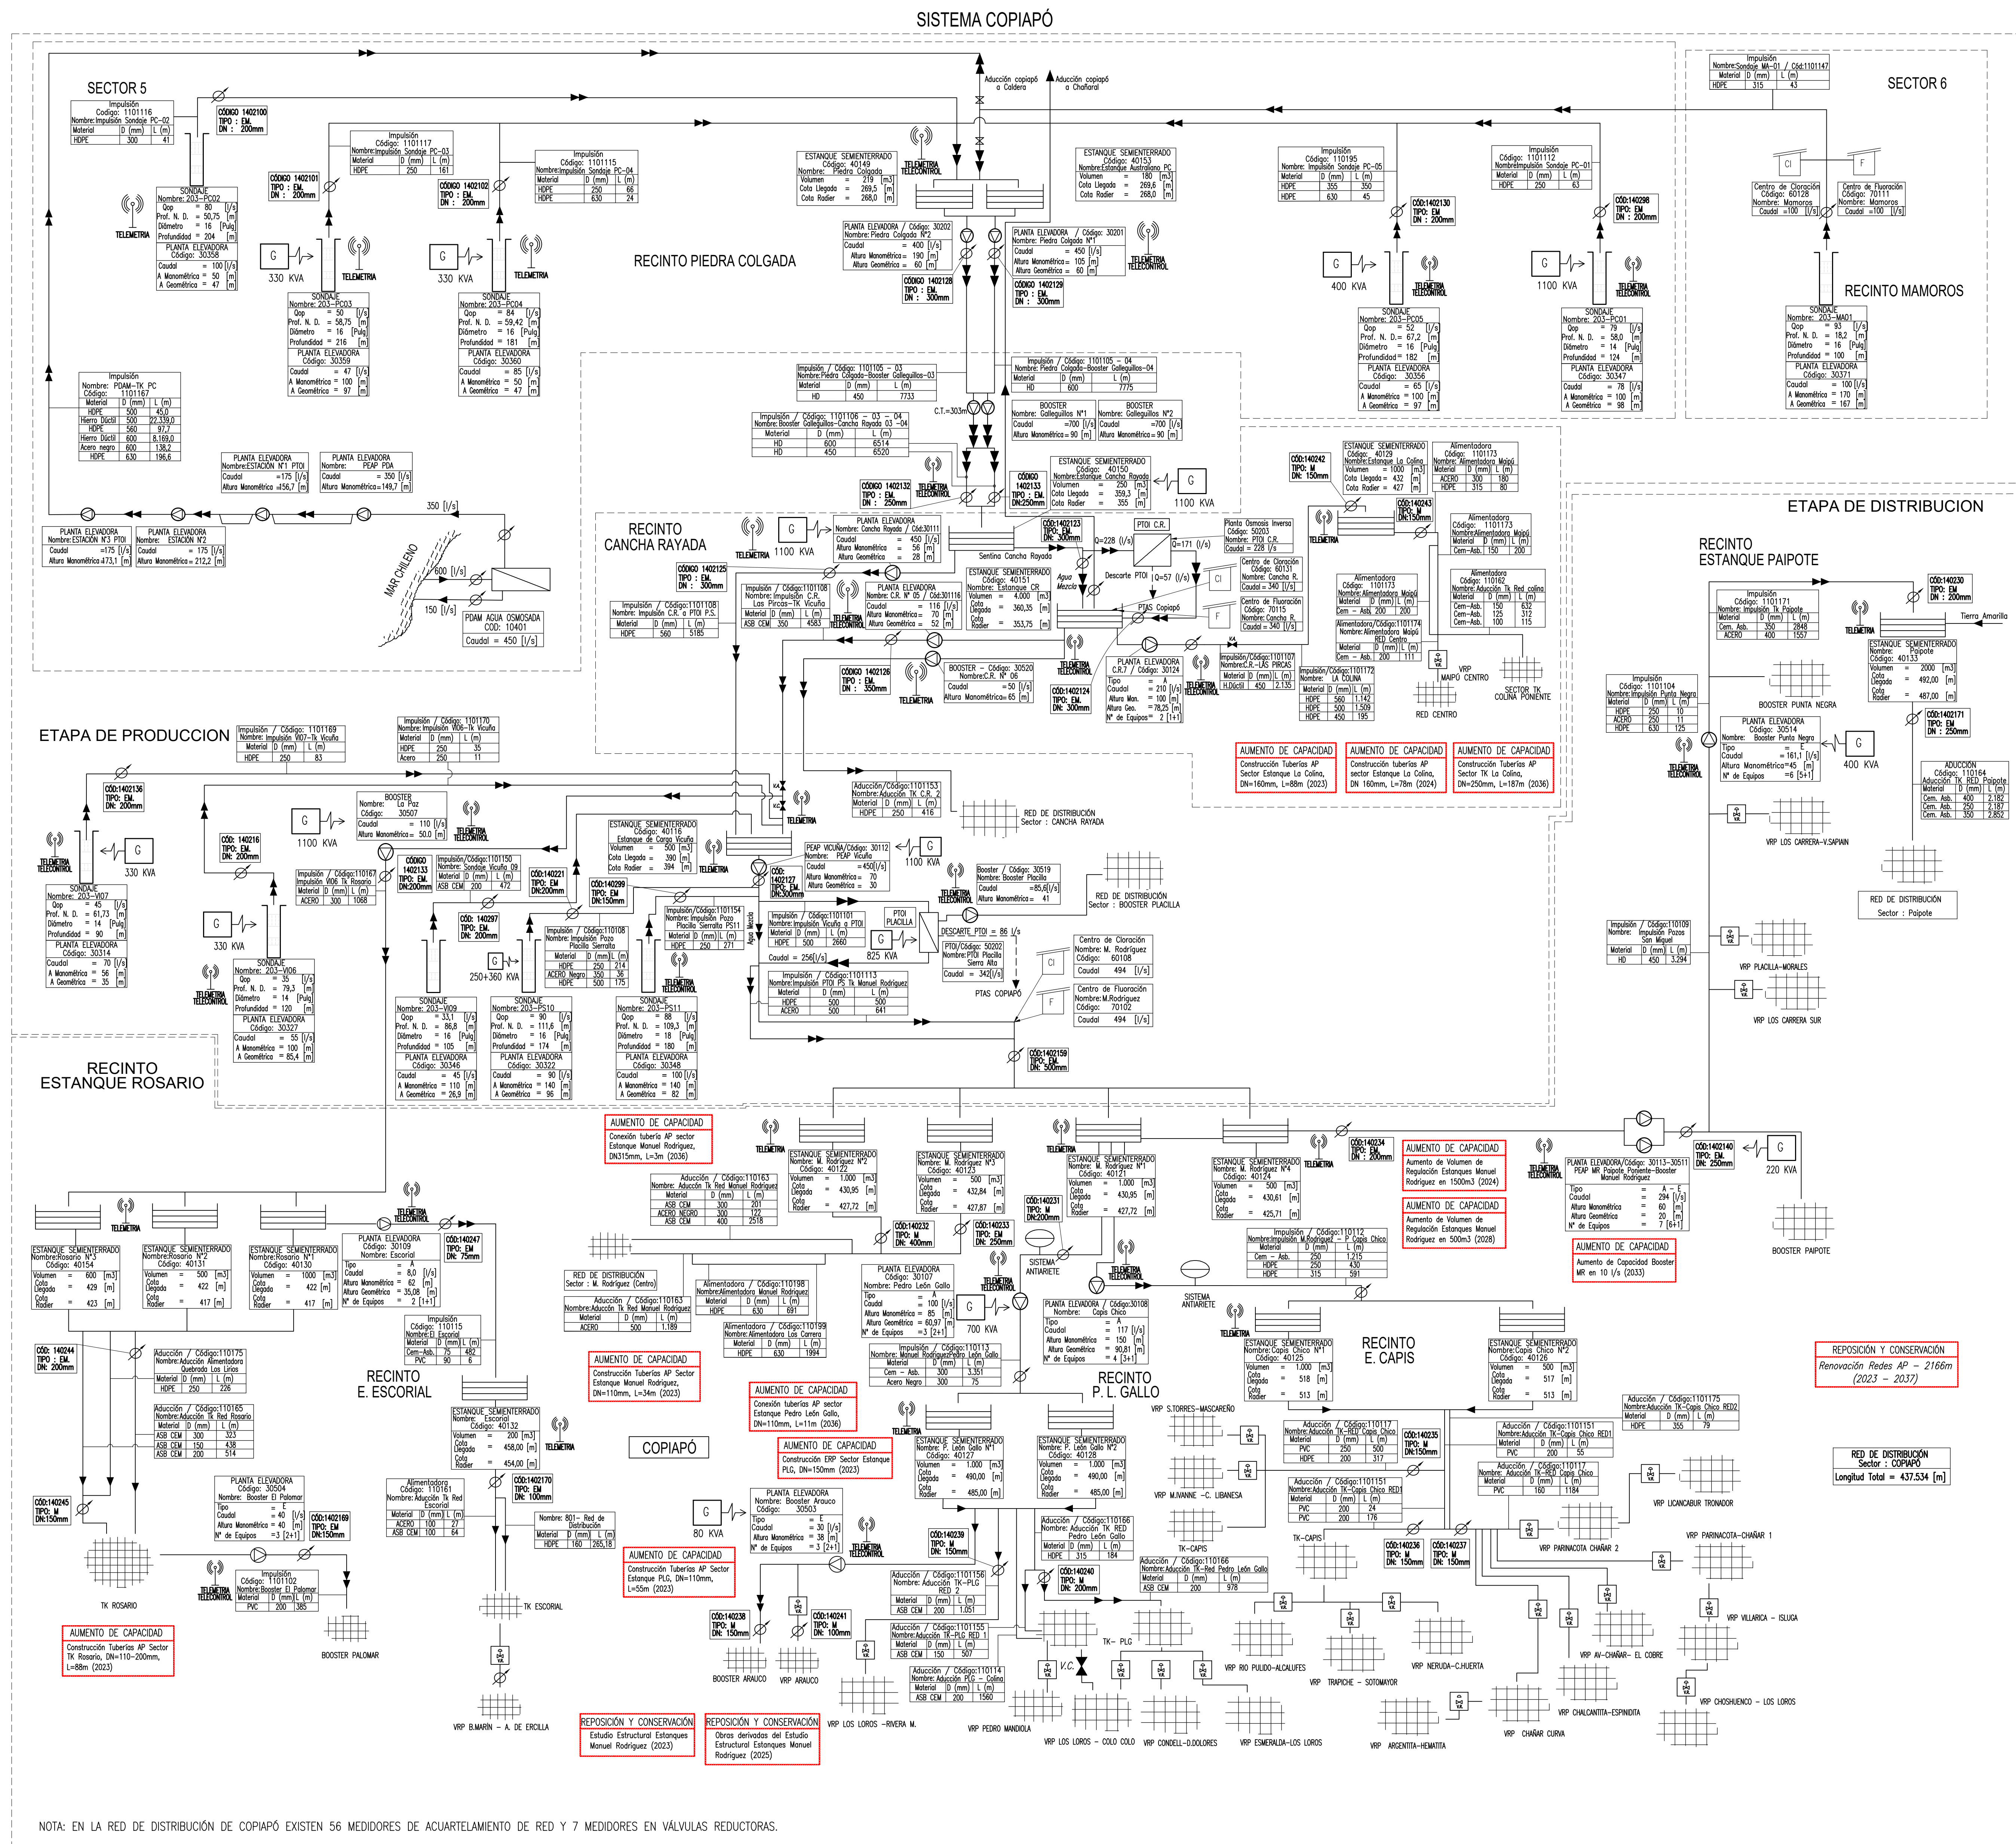




COPIAPÓ (SC-03-01)
PLANES DE DESARROLLO 2022-2026
COPIAPÓ - REGIÓN DE ATACAMA

CONTENIDO :

SISTEMA DE AGUAS SERVIDAS
ESQUEMA DE INFRAESTRUCTURA DE OBRAS FUTURAS

FECHA : OCTUBRE 2022
ESCALA : INDICADAS
PLANO N° : 01 DE 01
REVISION


SIMBOLOGIA

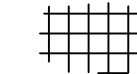


REDES DE RECOLECCION



PLANTA ELEVADORA

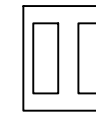


LAGUNAS DE ESTABILIZACION

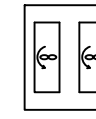

LAGUNAS AIREADAS




LODOS ACTIVADOS

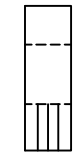

PLANTA DE TRATAMIENTO PRELIMINAR



MACROMEDIDOR

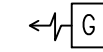

GRUPO GENERADOR



CAMARA DE CARGA




SUBESTACION




ANTI GOLPE DE ARIETE

ETAPA DE RECOLECCION

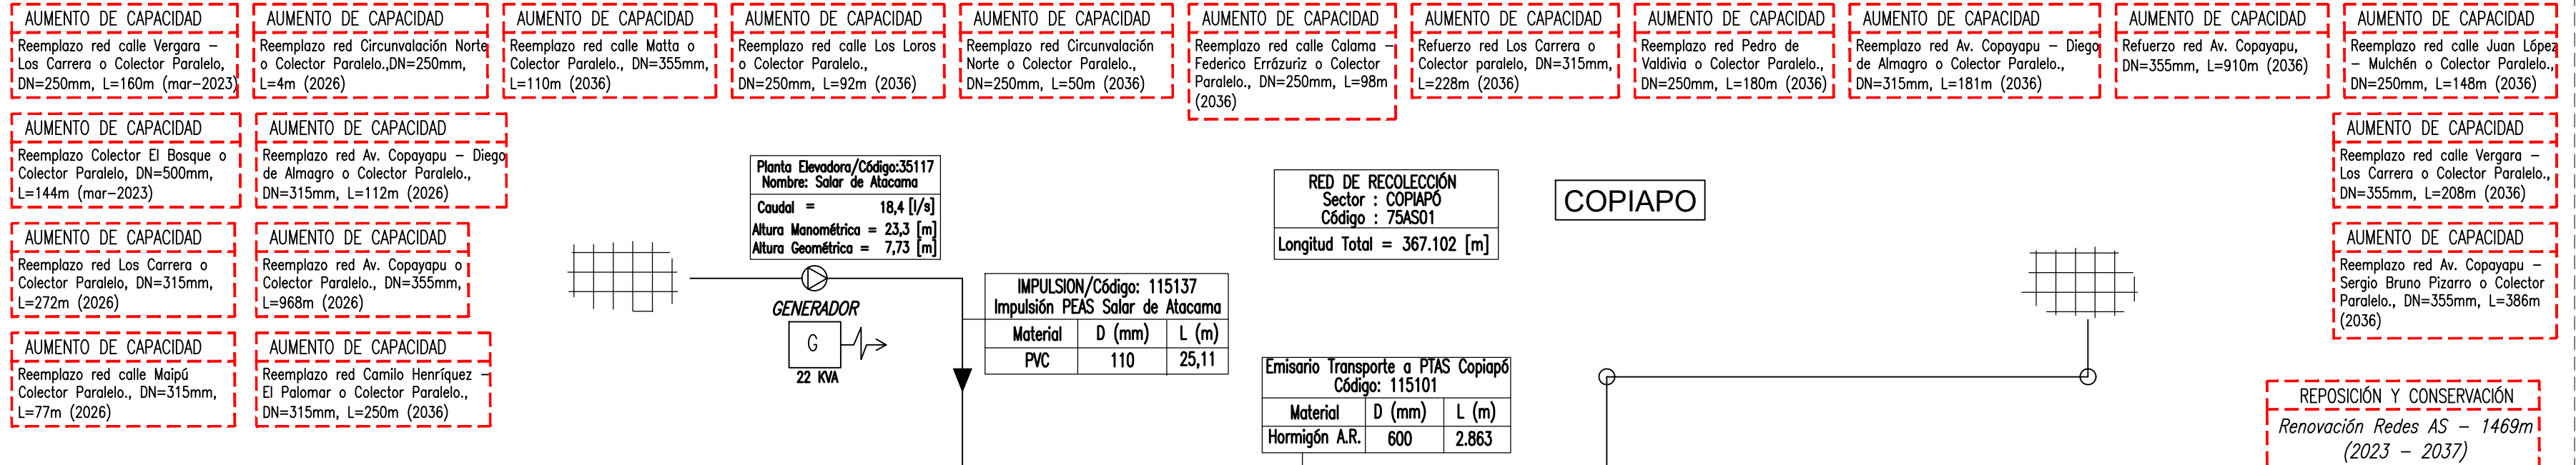

PLANTA DE TRATAMIENTO AGUAS SERVIDAS
COPIAPO

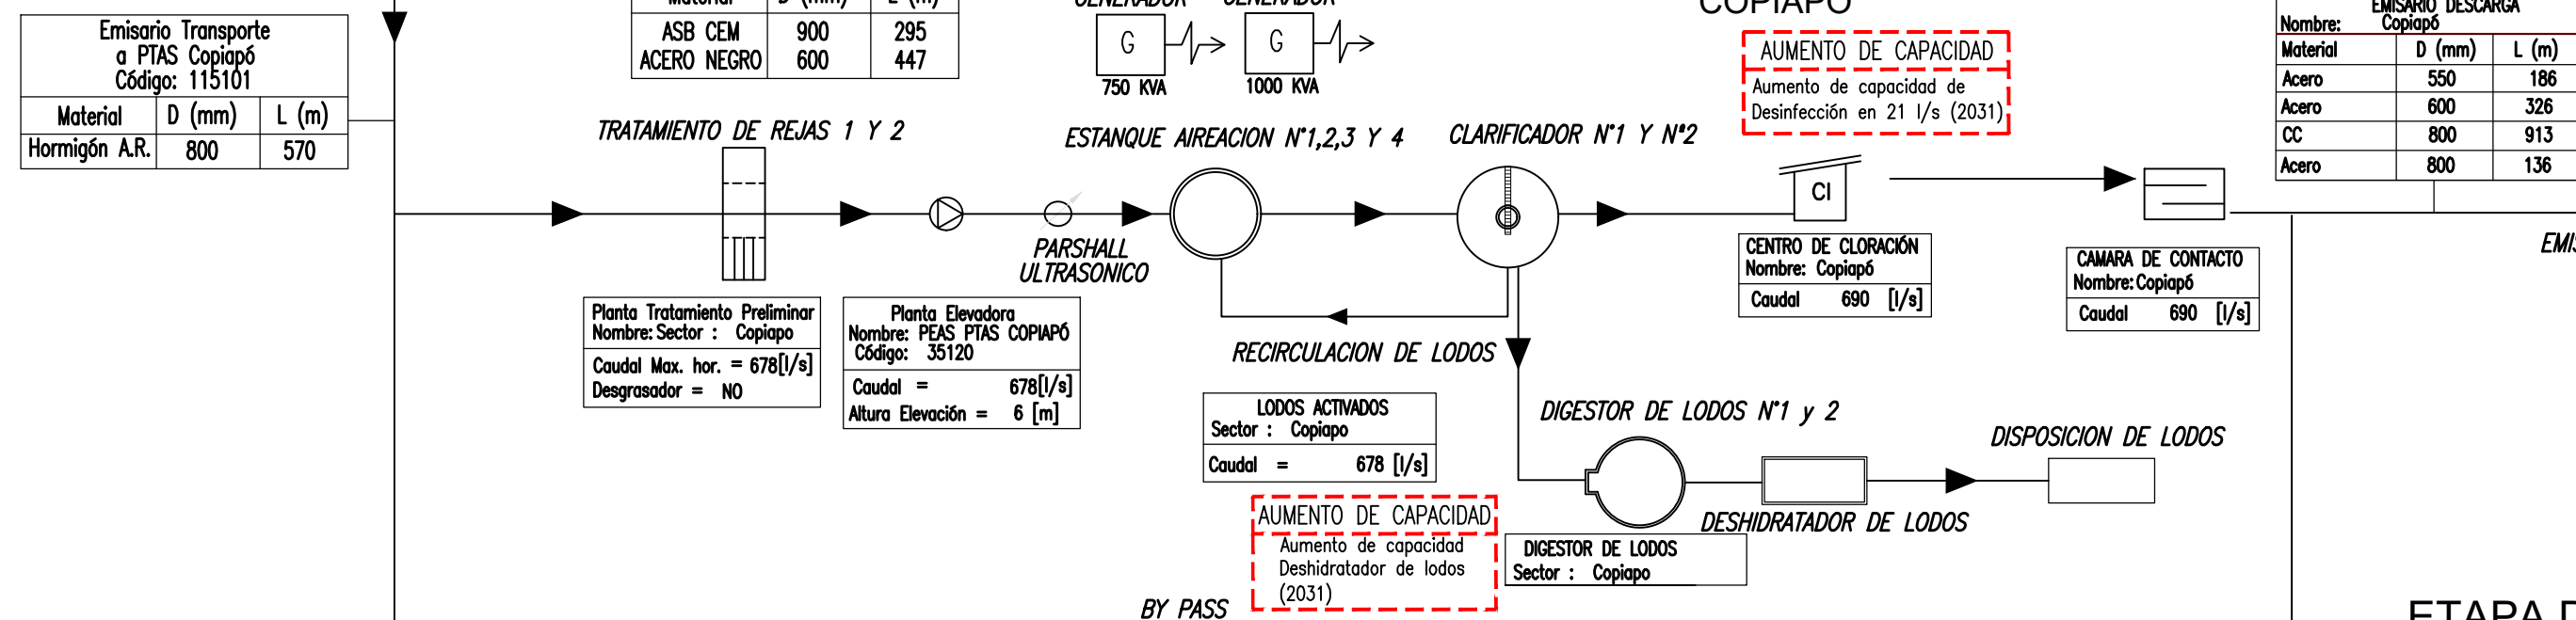

ETAPA DE DISPOSICION