


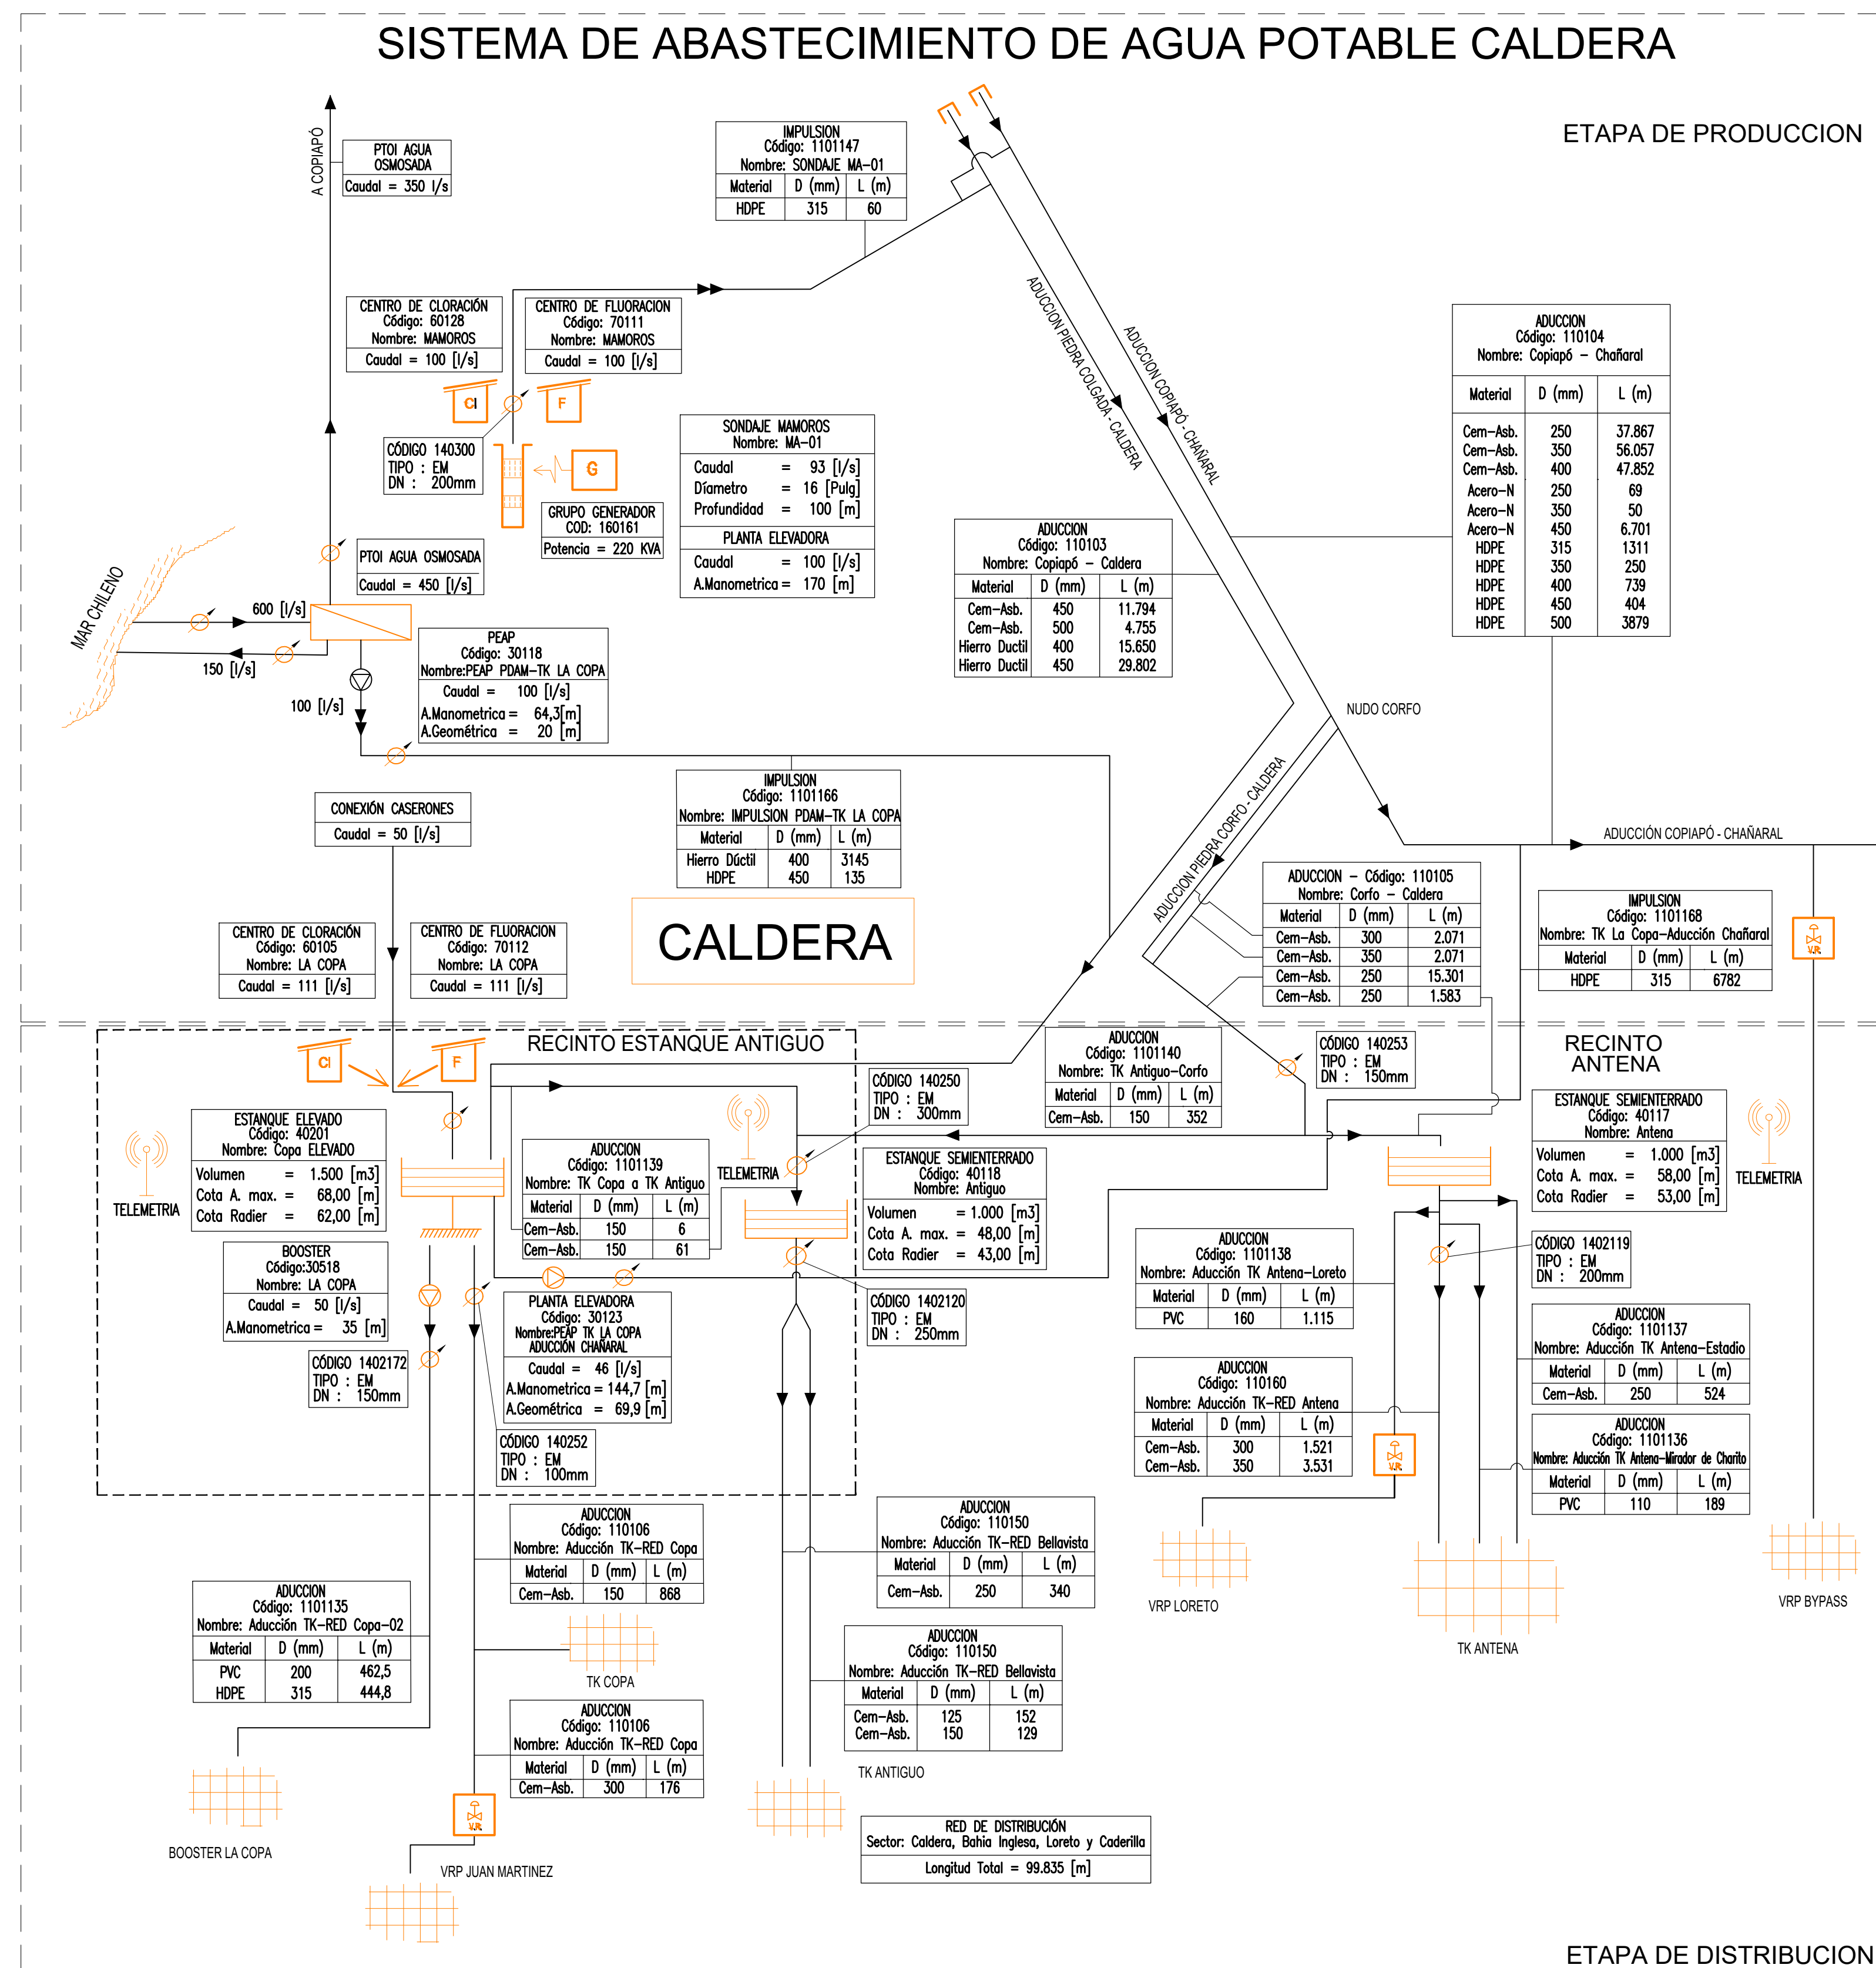

CONTENIDO :			
SISTEMA DE AGUA POTABLE ESQUEMA DE INFRAESTRUCTURA DE OBRAS EXISTENTES			
	FECHA :	PLANO N° :	REVISION
	MAYO 2022 ESCALA : INDICADAS	<u>01</u> DE <u>01</u>	<u>0</u>

	CAPTACION SUPERFICIAL CON BARRERA		CENTRO DE CLORACION
	CAPTACION SUPERFICIAL SIN BARRERA		CENTRO DE FLUORURACION
	VENTILANTE		REDES DE DISTRIBUCION
	SONDA/E		MACROMEDIDOR
	DRENES		FLOCULADOR
	NORIA		DECANTADOR
	ESTANQUE ELEVADO		GRUPO GENERADOR
	ESTANQUE SEMIENTERRADO		VALVULA REDUCTORA DE PRESION
	PLANTA ELEVADORA		CAMARA DE CARGA
	PLANTA DE FILTROS EN PRESION		DESARENADOR
	PLANTA GRAVITACIONAL DE FILTROS RAPIDOS		SUBESTACION
	V.C. VALVULA CERRADA		ANTI GOLPE DE ARIETE
	N.C. NORMALMENTE CERRADA		V.A. VALVULA ABIERTA





CALDERA (SC-03-04)
PLANES DE DESARROLLO 2022-2026
CALDERA - REGIÓN DE ATACAMA

CONTENIDO :


SISTEMA DE AGUAS SERVIDAS
ESQUEMA DE INFRAESTRUCTURA DE OBRAS EXISTENTES

FECHA : MAYO 2022
ESCALA : INDICADAS

PLANO N° : 01 DE 01

REVISION


SISTEMA DE RECOLECCION DE AGUA SERVIDAS CALDERA

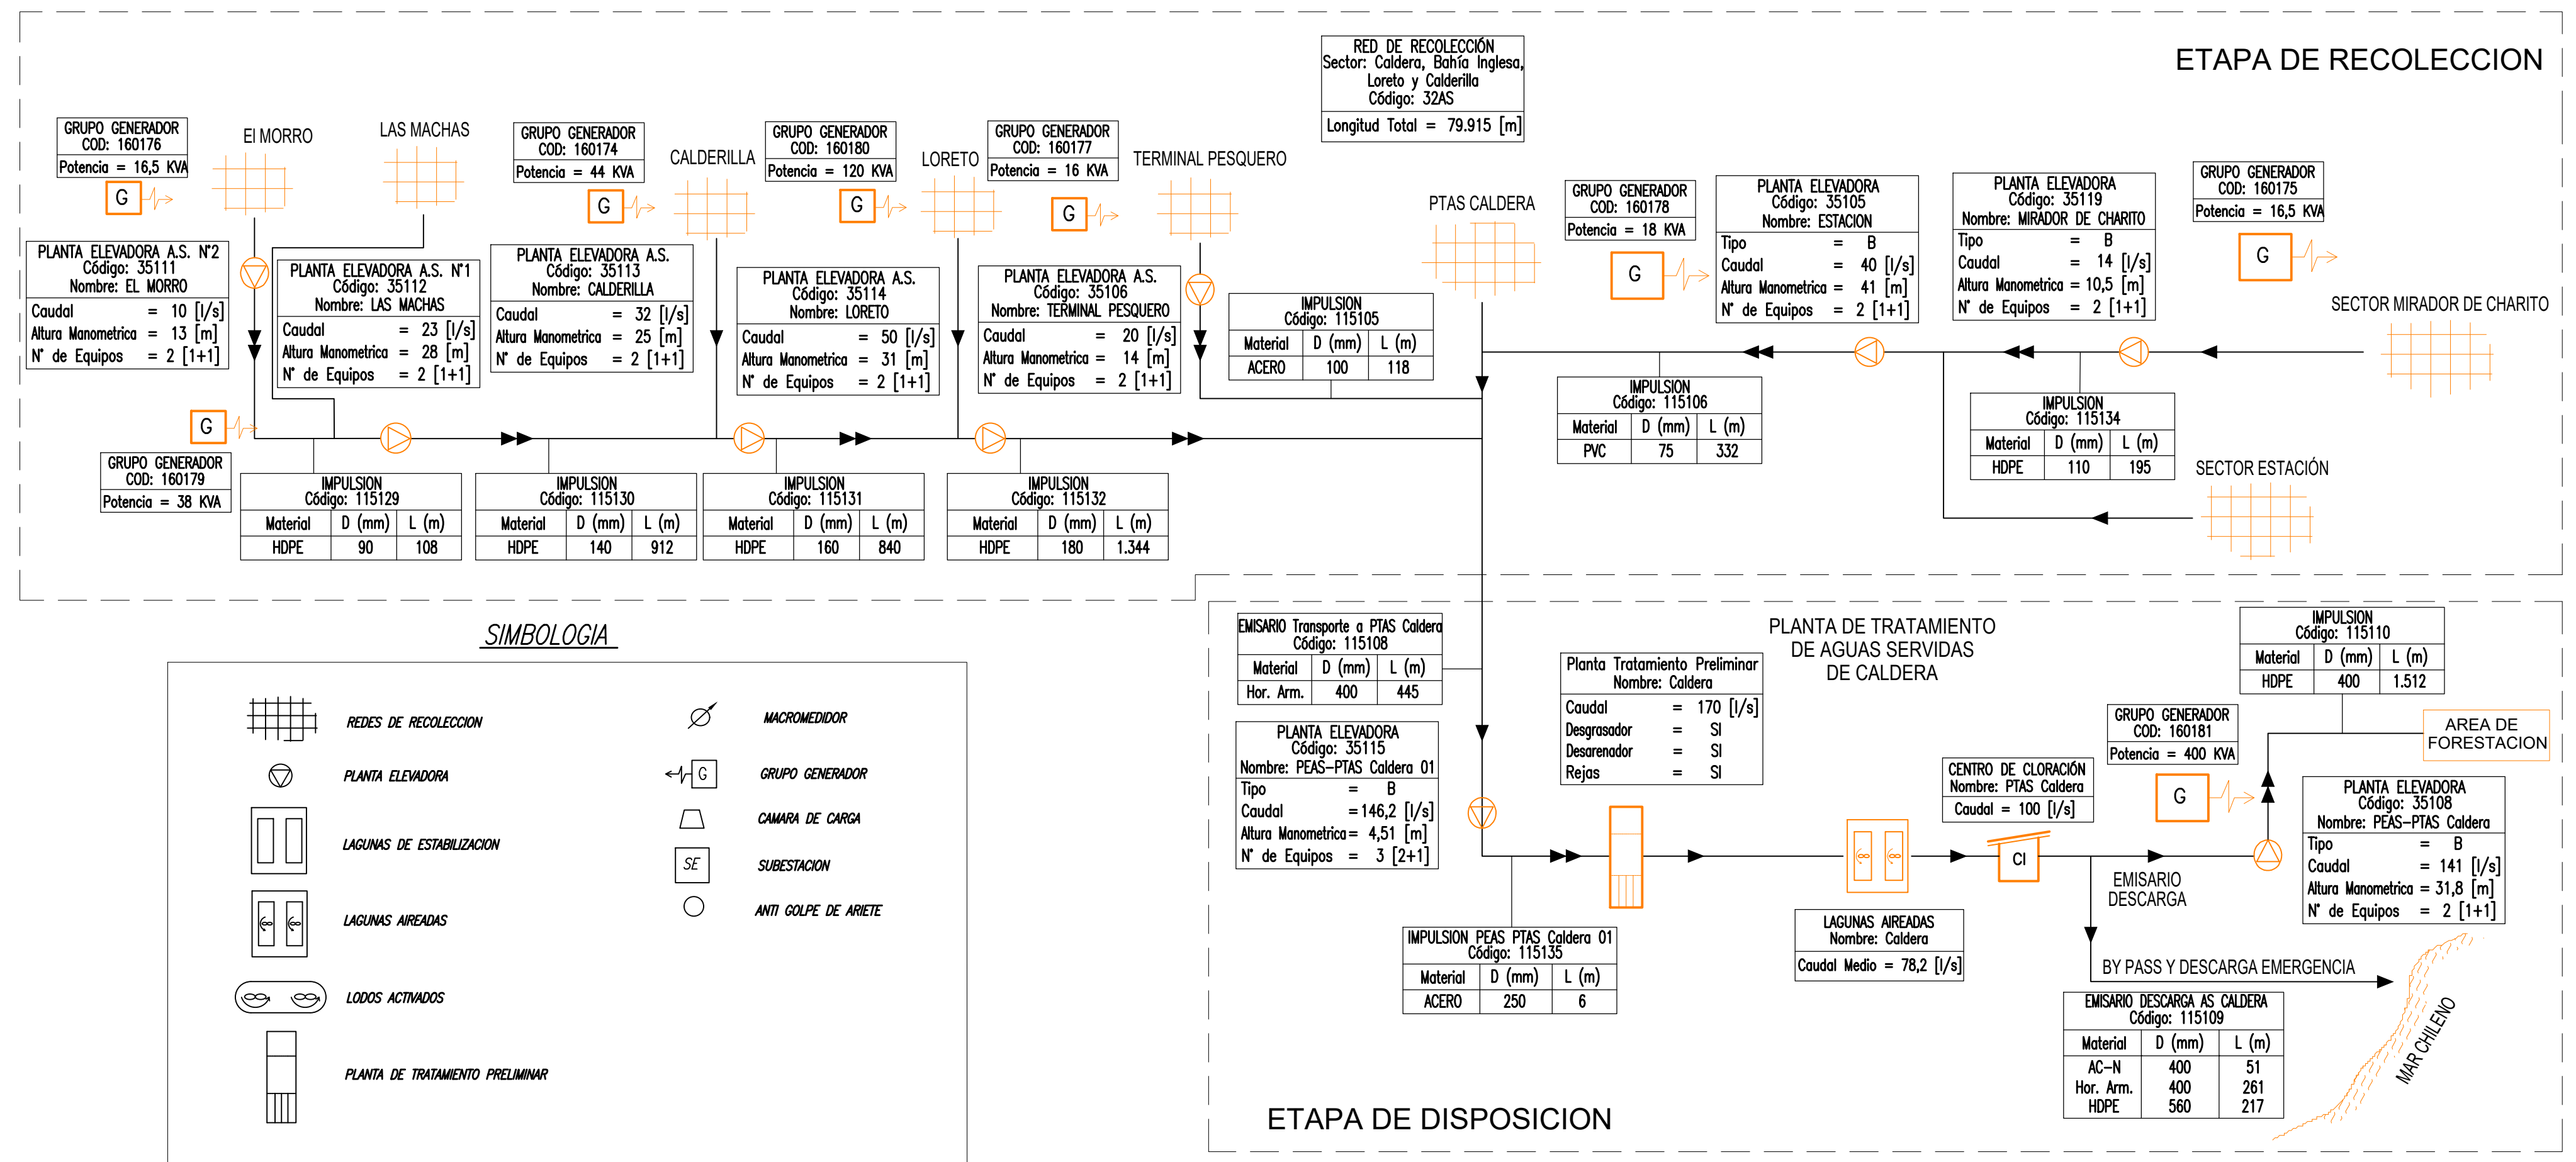



CONTENIDO : SISTEMA DE AGUA POTABLE ESQUEMA DE INFRAESTRUCTURA DE OBRAS FUTURAS			
	FECHA : OCTUBRE 2022	PLANO N° : <u>01</u> DE <u>01</u>	REVISION
	ESCALA : INDICADAS		

	CAPTACION SUPERFICIAL CON BARRERA		CENTRO DE CLORACION
	CAPTACION SUPERFICIAL SIN BARRERA		CENTRO DE FLUORURACION
	VENTILANTE		REDES DE DISTRIBUCION
	SONDA/E		MACROMEDIDOR
	DRENES		FLOCULADOR
	NORIA		DECANTADOR
	ESTANQUE ELEVADO		GRUPO GENERADOR
	ESTANQUE SEMIENTERRADO		VALVULA REDUCTORA DE PRESION
	PLANTA ELEVADORA		CAMARA DE CARGA
	PLANTA DE FILTROS EN PRESION		DESARENADOR
	PLANTA GRAVITACIONAL DE FILTROS RAPIDOS		SUBESTACION
	V.C. VALVULA CERRADA		ANTI GOLPE DE ARIETE
	N.C. NORMALMENTE CERRADA		V.A. VALVULA ABIERTA

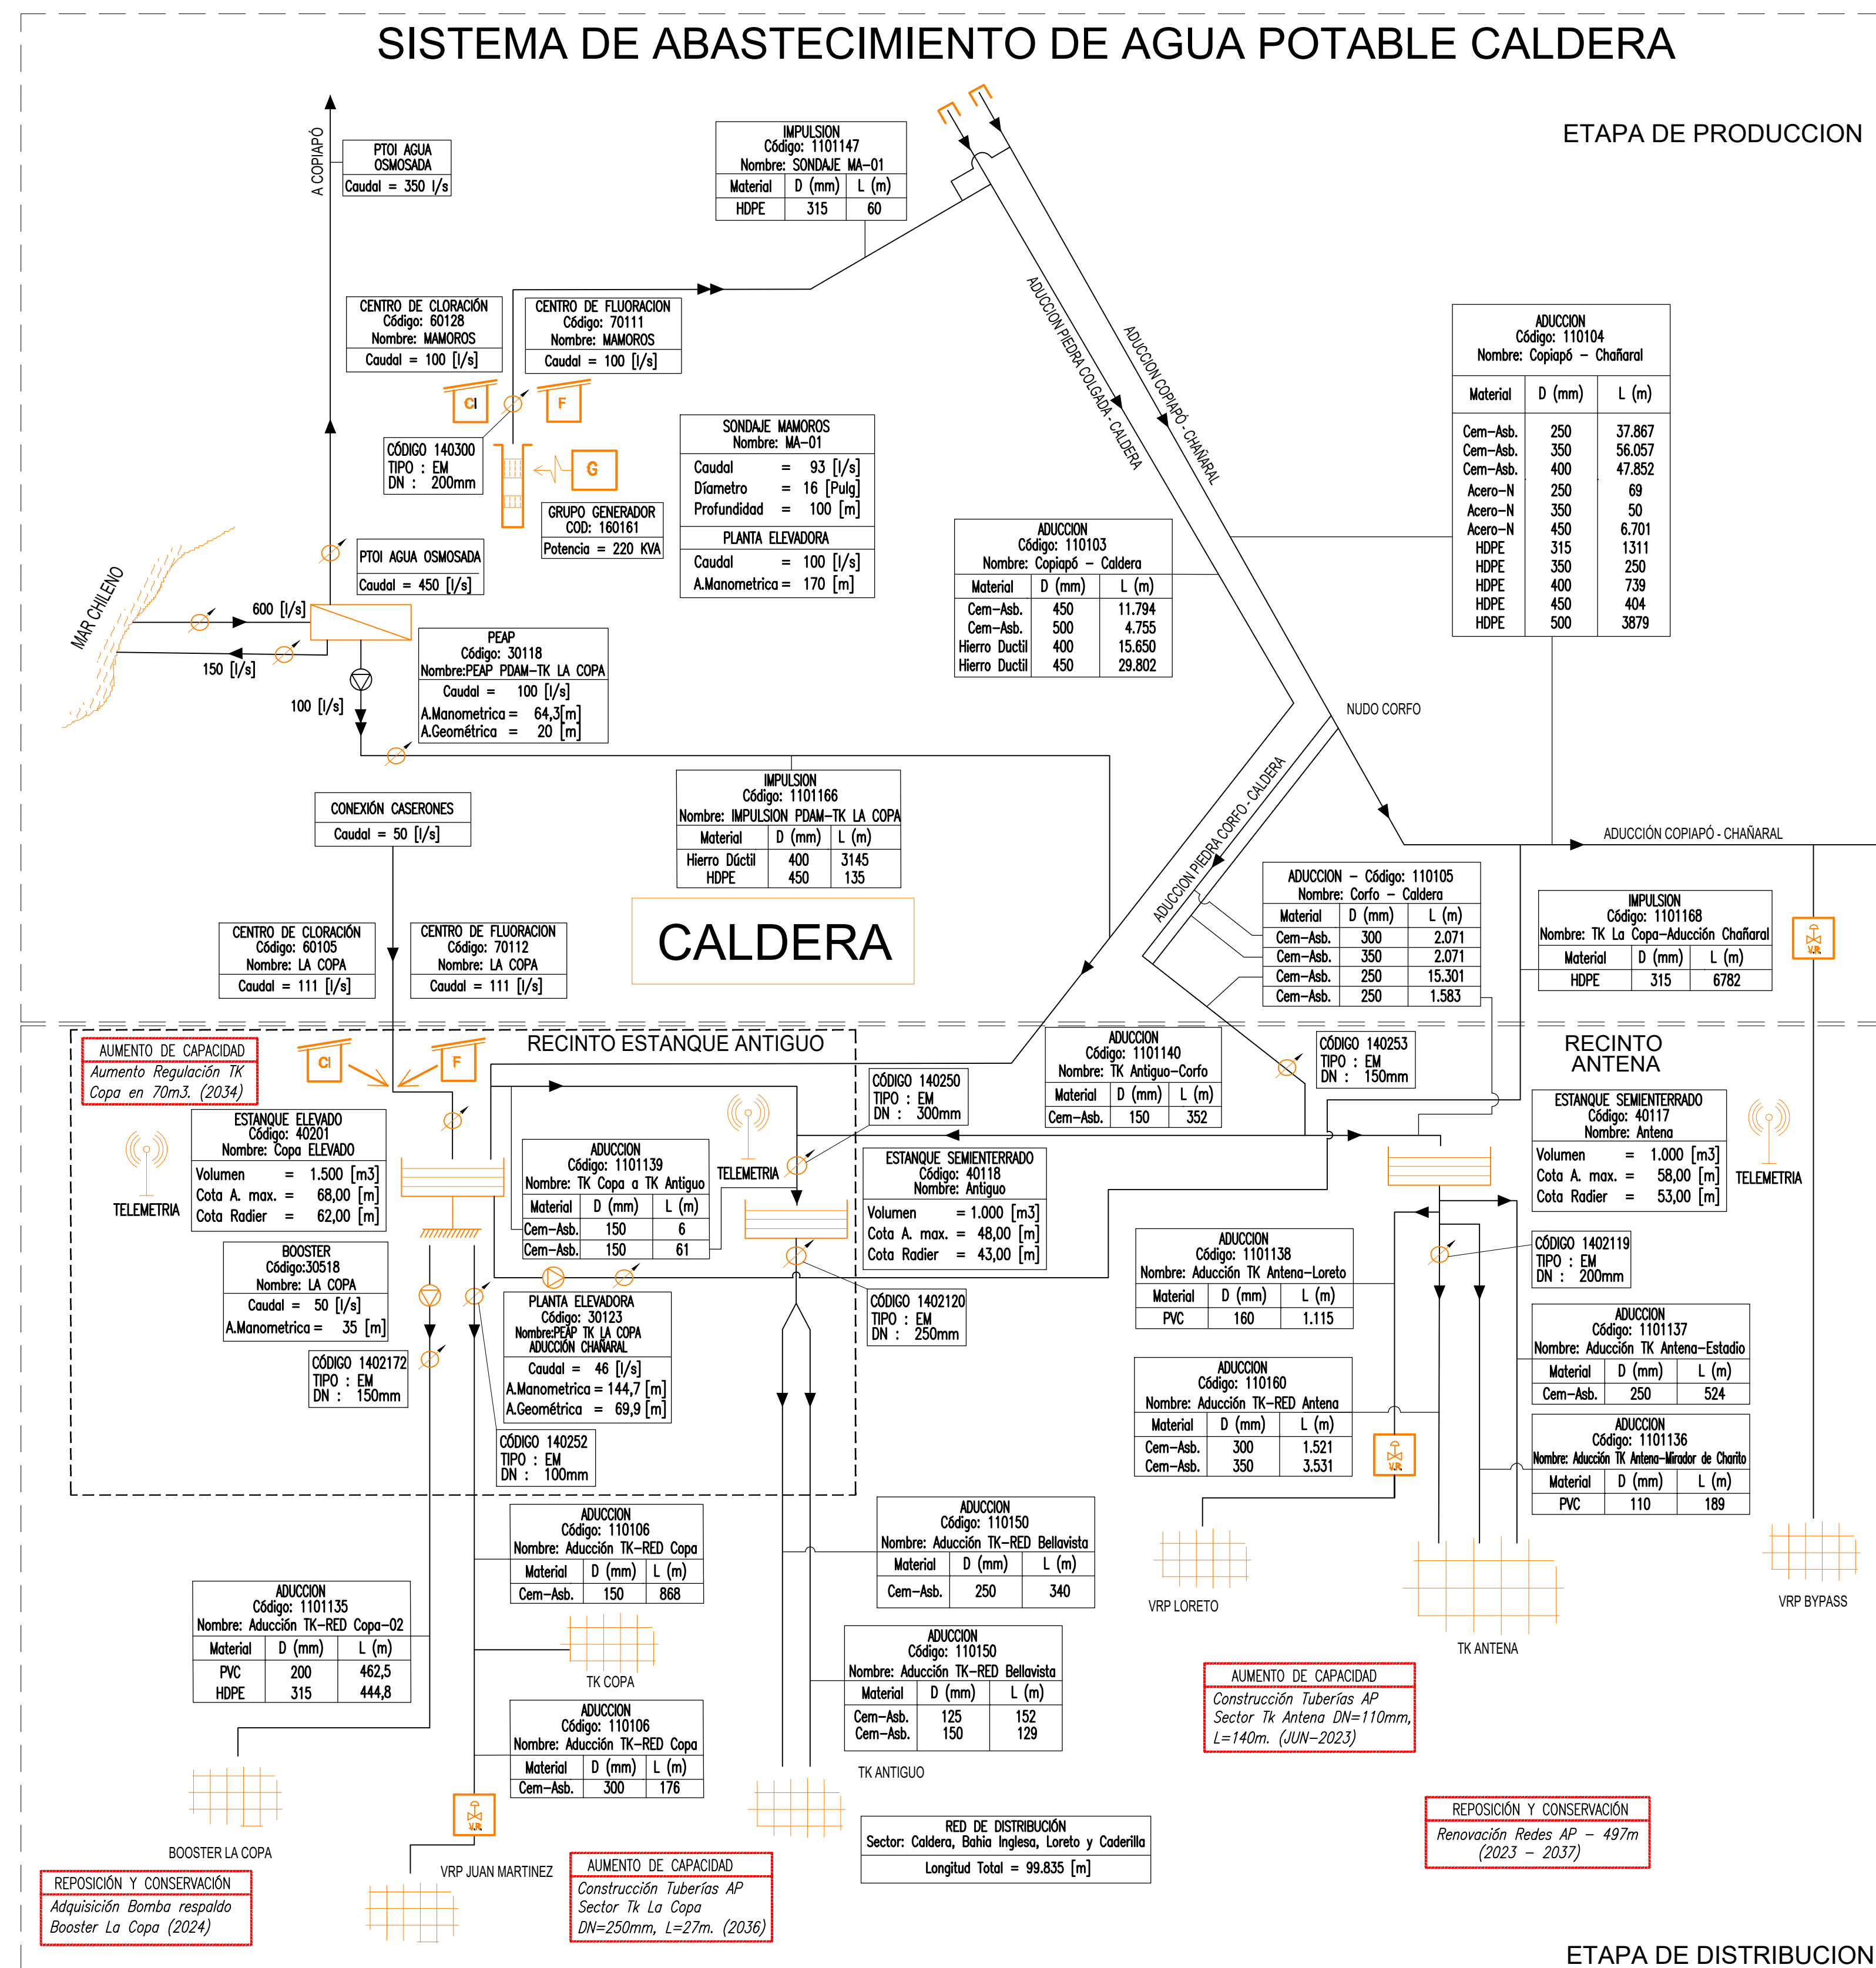



CALDERA (SC-03-04)
PLANES DE DESARROLLO 2022-2026
CALDERA - REGIÓN DE ATACAMA



CONTENIDO :

SISTEMA DE AGUAS SERVIDAS
ESQUEMA DE INFRAESTRUCTURA DE OBRAS FUTURAS


FECHA : OCTUBRE 2022
ESCALA : INDICADAS
PLANO N° : 01 DE 01
REVISION

SISTEMA DE RECOLECCION DE AGUA SERVIDAS CALDERA

ETAPA DE RECOLECCION

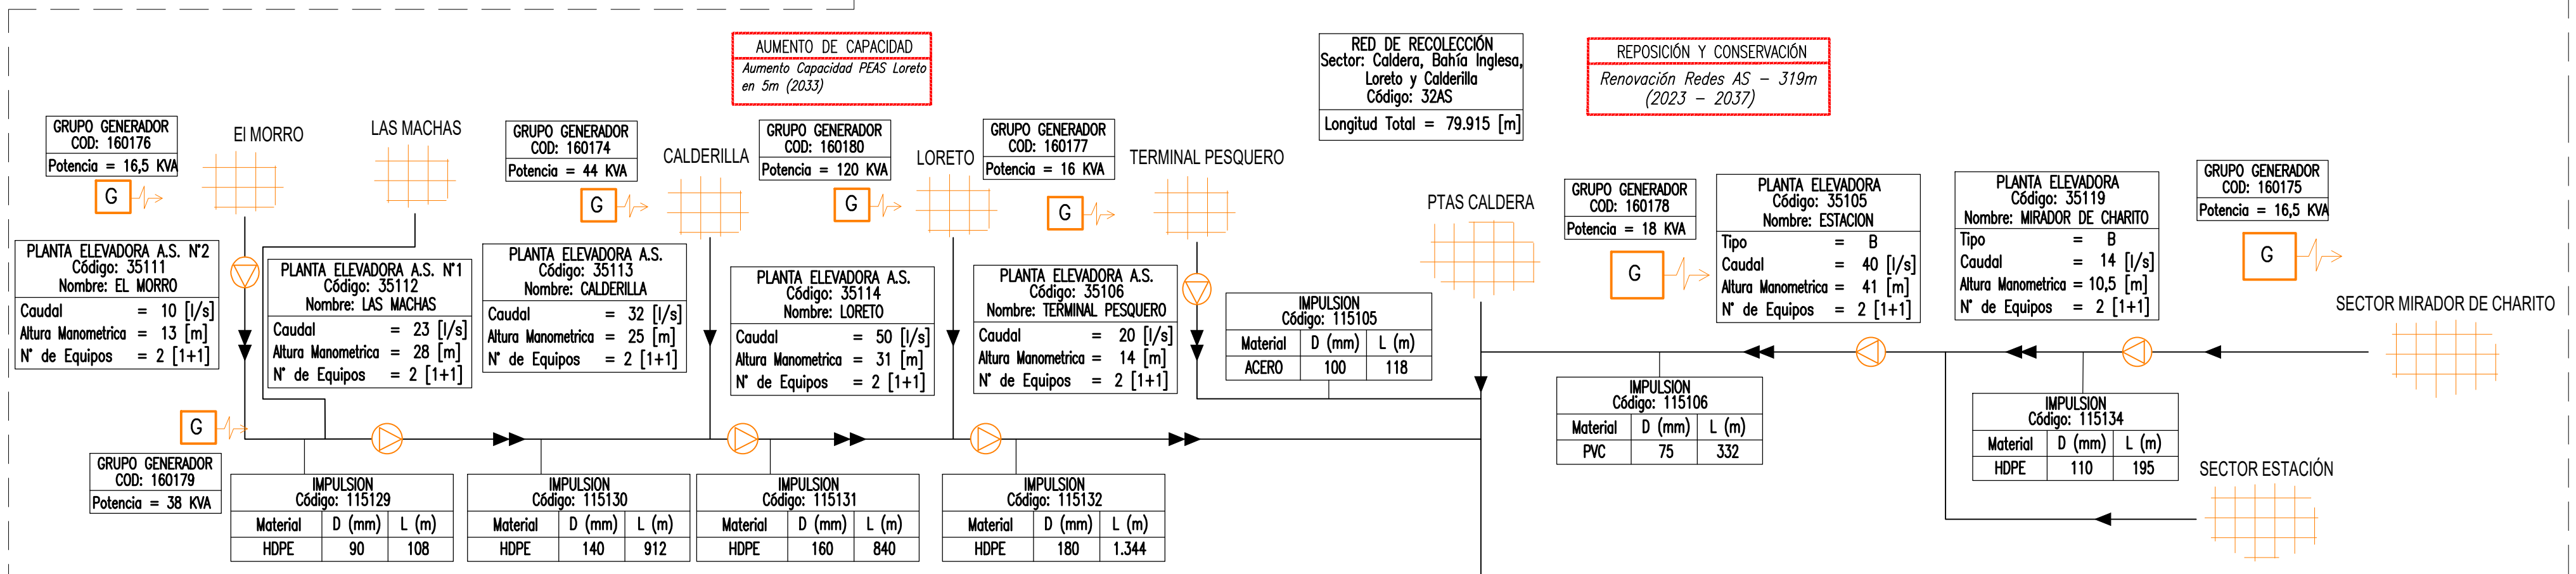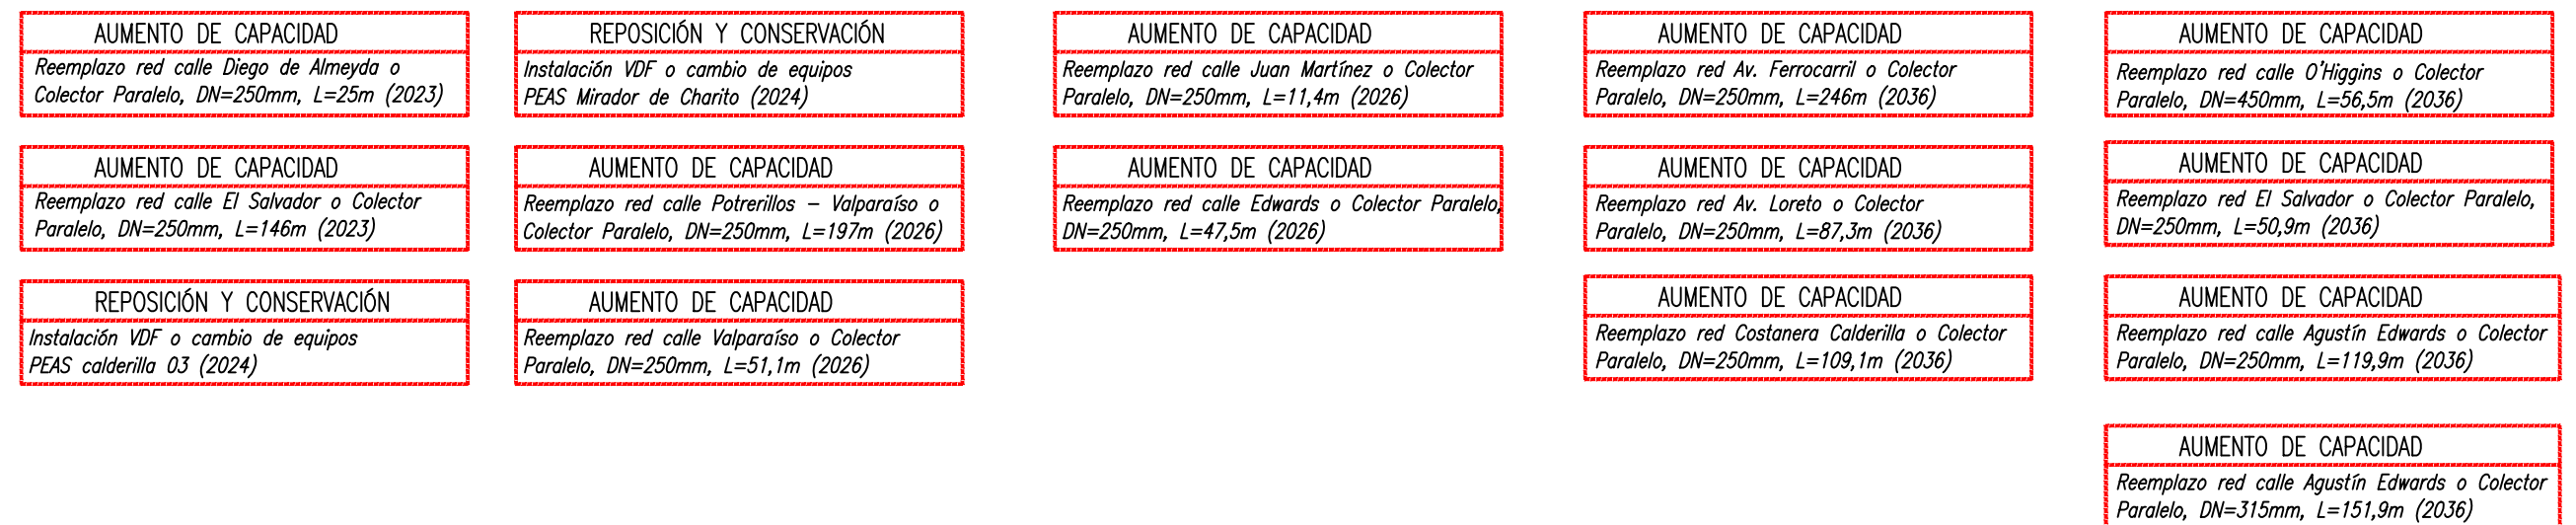

SIMBOLOGIA

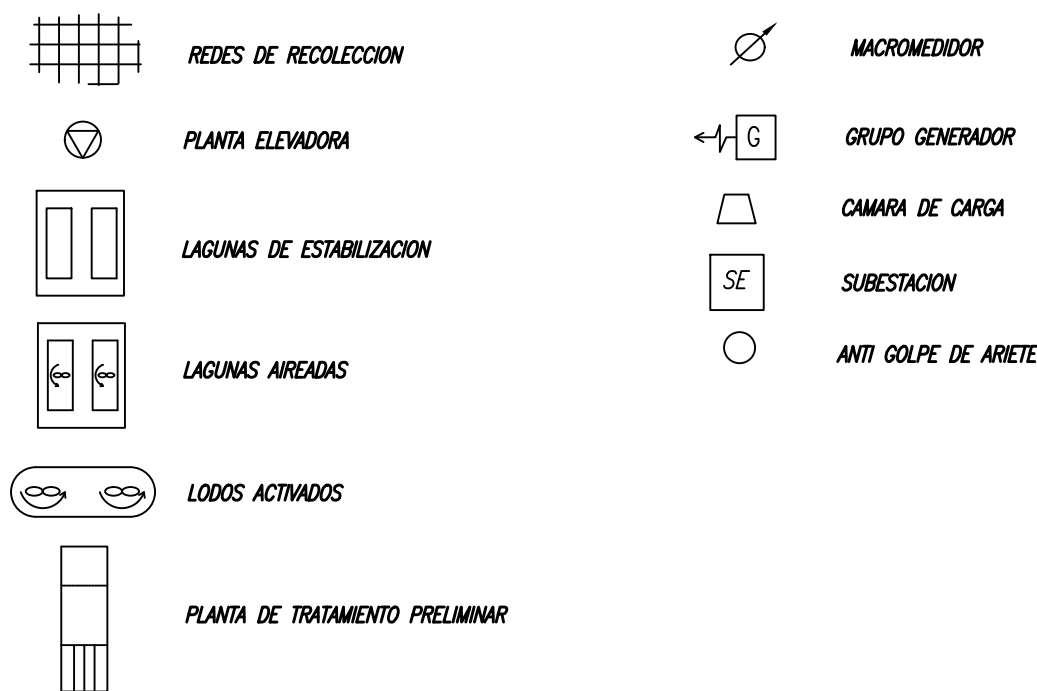

ETAPA DE DISPOSICION

