



INCA DE ORO
PLANES DE DESARROLLO 2022-2026
 INCA DE ORO - REGIÓN DE ATACAMA

CONTENIDO :

SISTEMA DE AGUA POTABLE
 ESQUEMA DE INFRAESTRUCTURA DE OBRAS EXISTENTES


FECHA : MAYO 2022
 ESCALA : INDICADAS
 PLANO N° : 01 DE 01
 REVISION

SIMBOLOGIA

- | | | | |
|--|---|--|------------------------------|
| | CAPTACION SUPERFICIAL CON BARRERA | | CENTRO DE CLORACION |
| | CAPTACION SUPERFICIAL SIN BARRERA | | CENTRO DE FLUORURACION |
| | VERTIENTE | | REDES DE DISTRIBUCION |
| | SONDAJE | | MACROMEDIDOR |
| | DRENES | | FLOCULADOR |
| | NORIA | | DECANTADOR |
| | ESTANQUE ELEVADO | | GRUPO GENERADOR |
| | ESTANQUE SEMIENTERRADO | | VALVULA REDUCTORA DE PRESION |
| | PLANTA ELEVADORA | | CAMARA DE CARGA |
| | PLANTA DE FILTROS EN PRESION | | DESARENADOR |
| | PLANTA GRAVITACIONAL DE FILTROS RAPIDOS | | SUBESTACION |
| | V.C. VALVULA CERRADA | | ANTI GOLPE DE ARIETE |
| | N.C. NORMALMENTE CERRADA | | V.A. VALVULA ABIERTA |
| | | | PROYECTADO |

INCA DE ORO
ESQUEMA OBRAS EXISTENTES AGUA POTABLE

ETAPA DE PRODUCCION

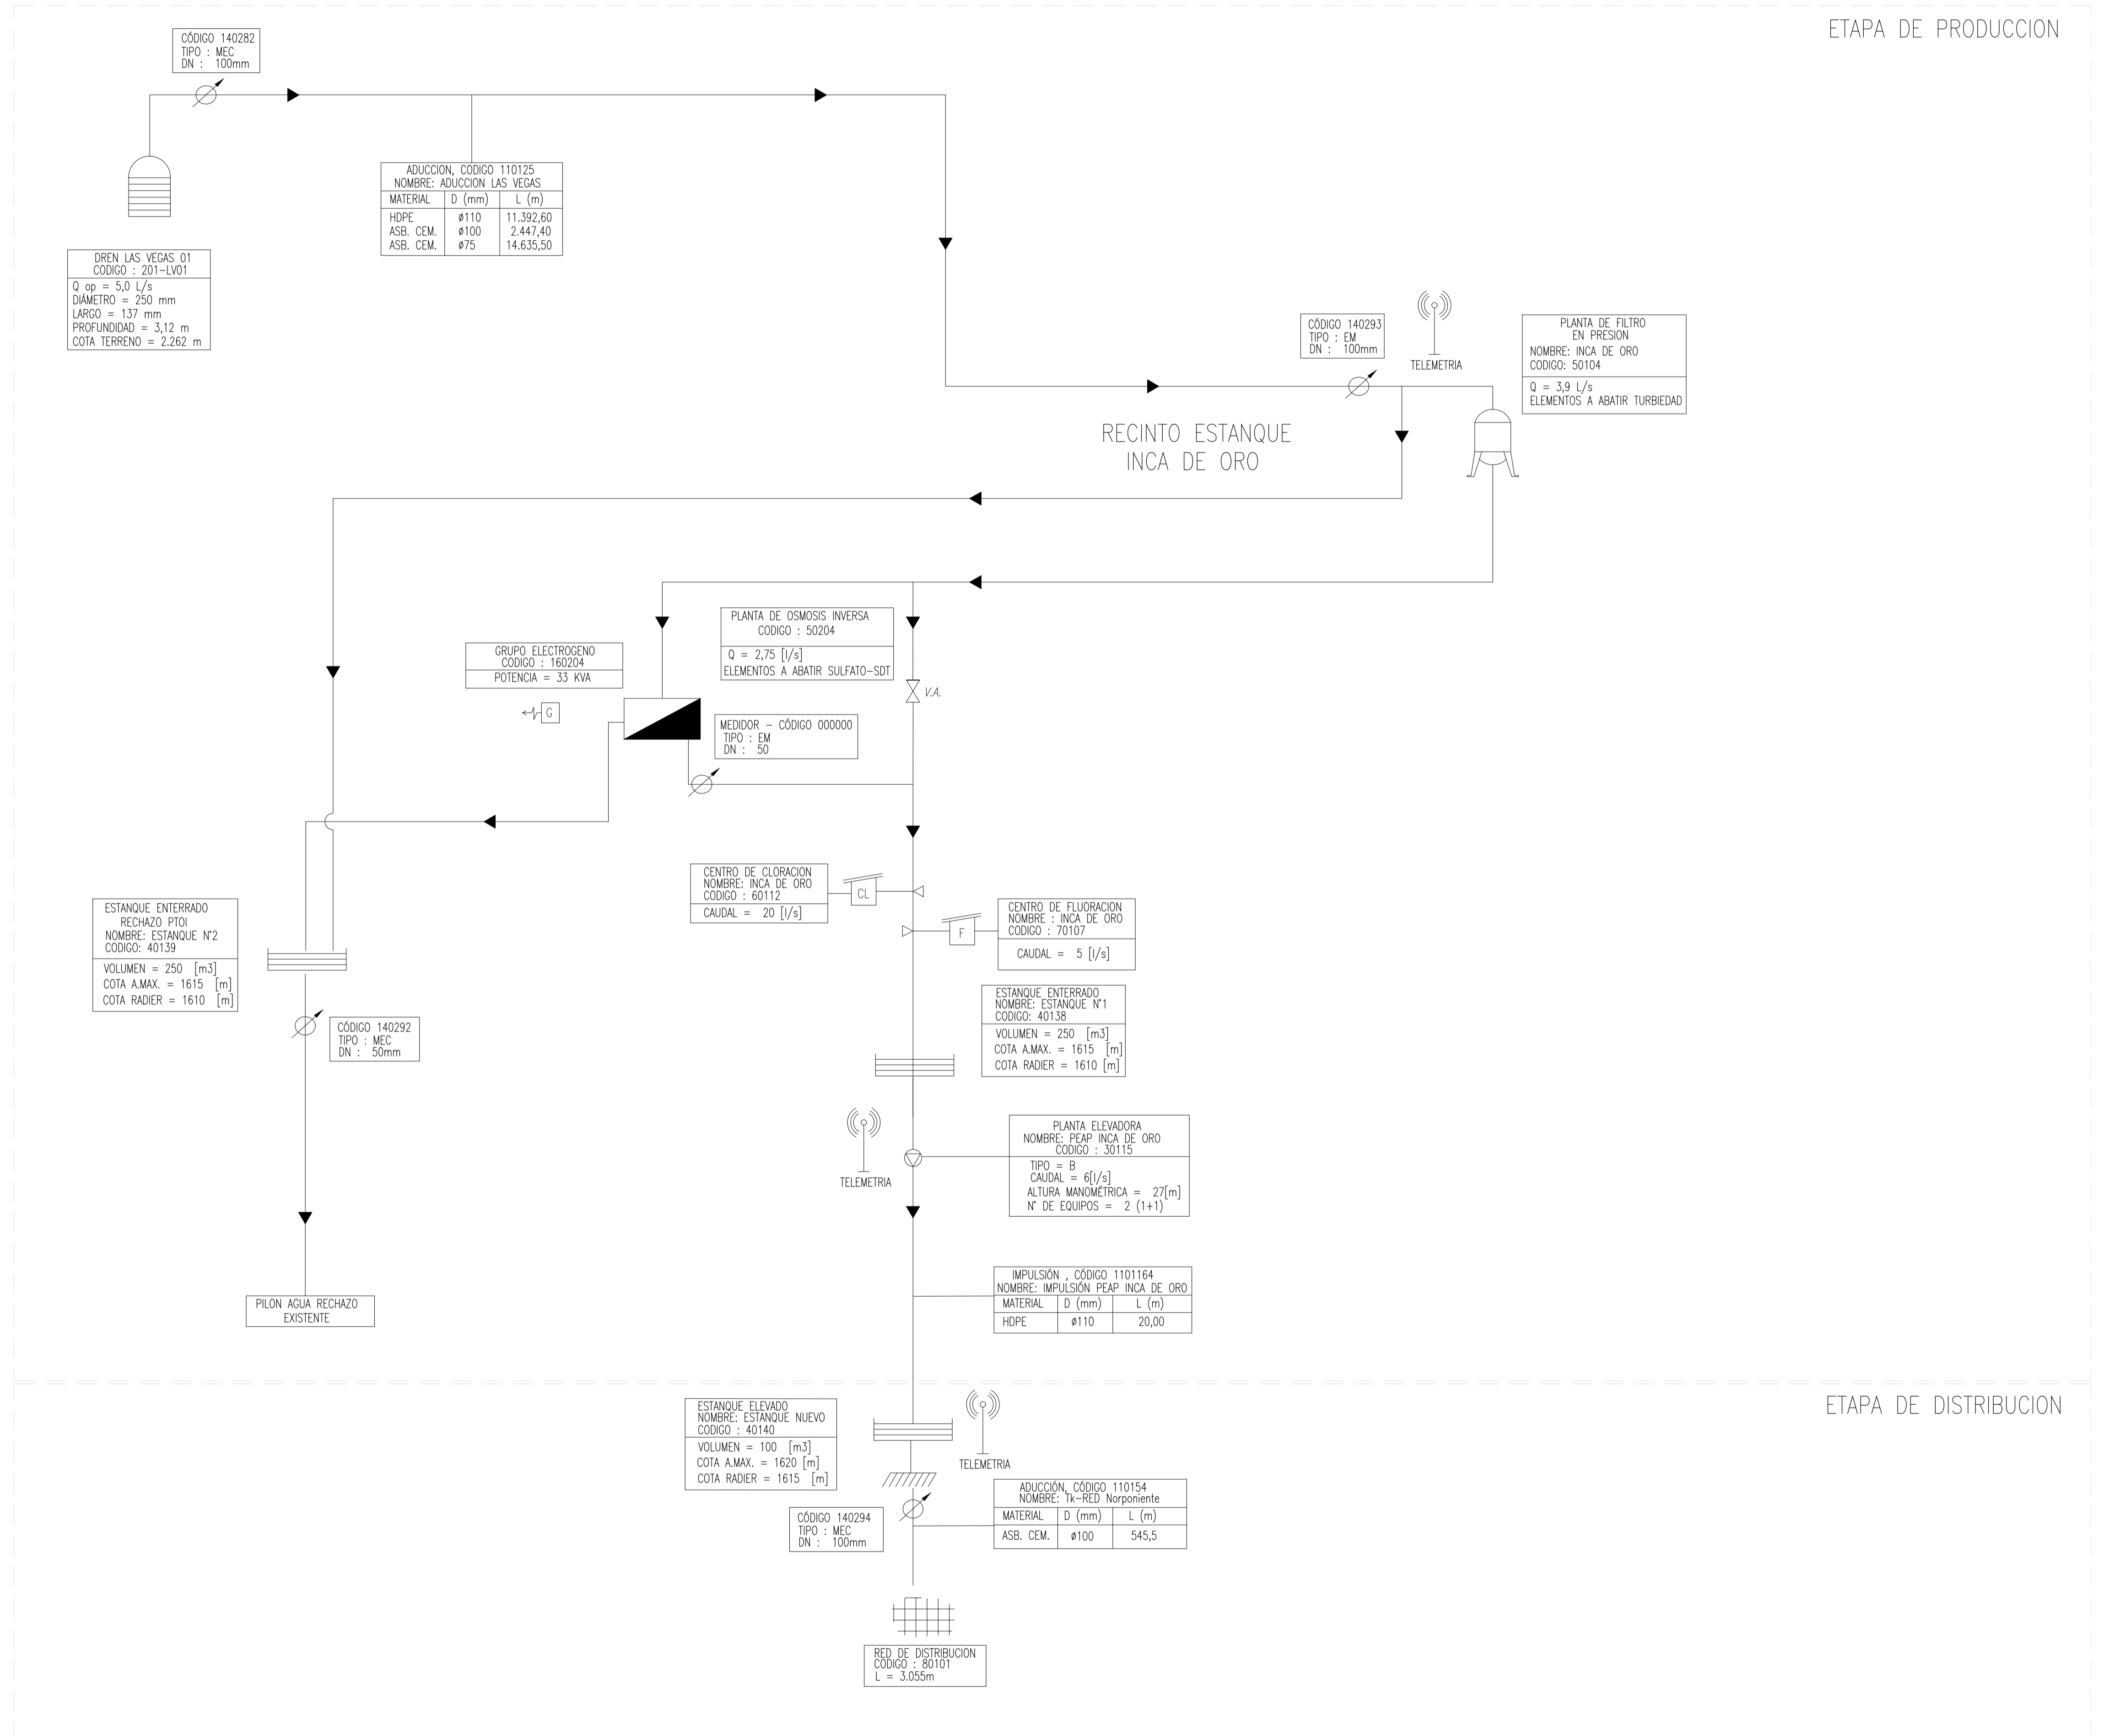

ETAPA DE DISTRIBUCION




INCA DE ORO
PLANES DE DESARROLLO 2022-2026
 INCA DE ORO - REGIÓN DE ATACAMA

CONTENIDO :

SISTEMA DE AGUA POTABLE
 ESQUEMA DE INFRAESTRUCTURA DE OBRAS FUTURAS


FECHA : OCTUBRE 2022
 ESCALA : INDICADAS
 PLANO N° : 01 DE 01
 REVISION : 0

SIMBOLOGIA

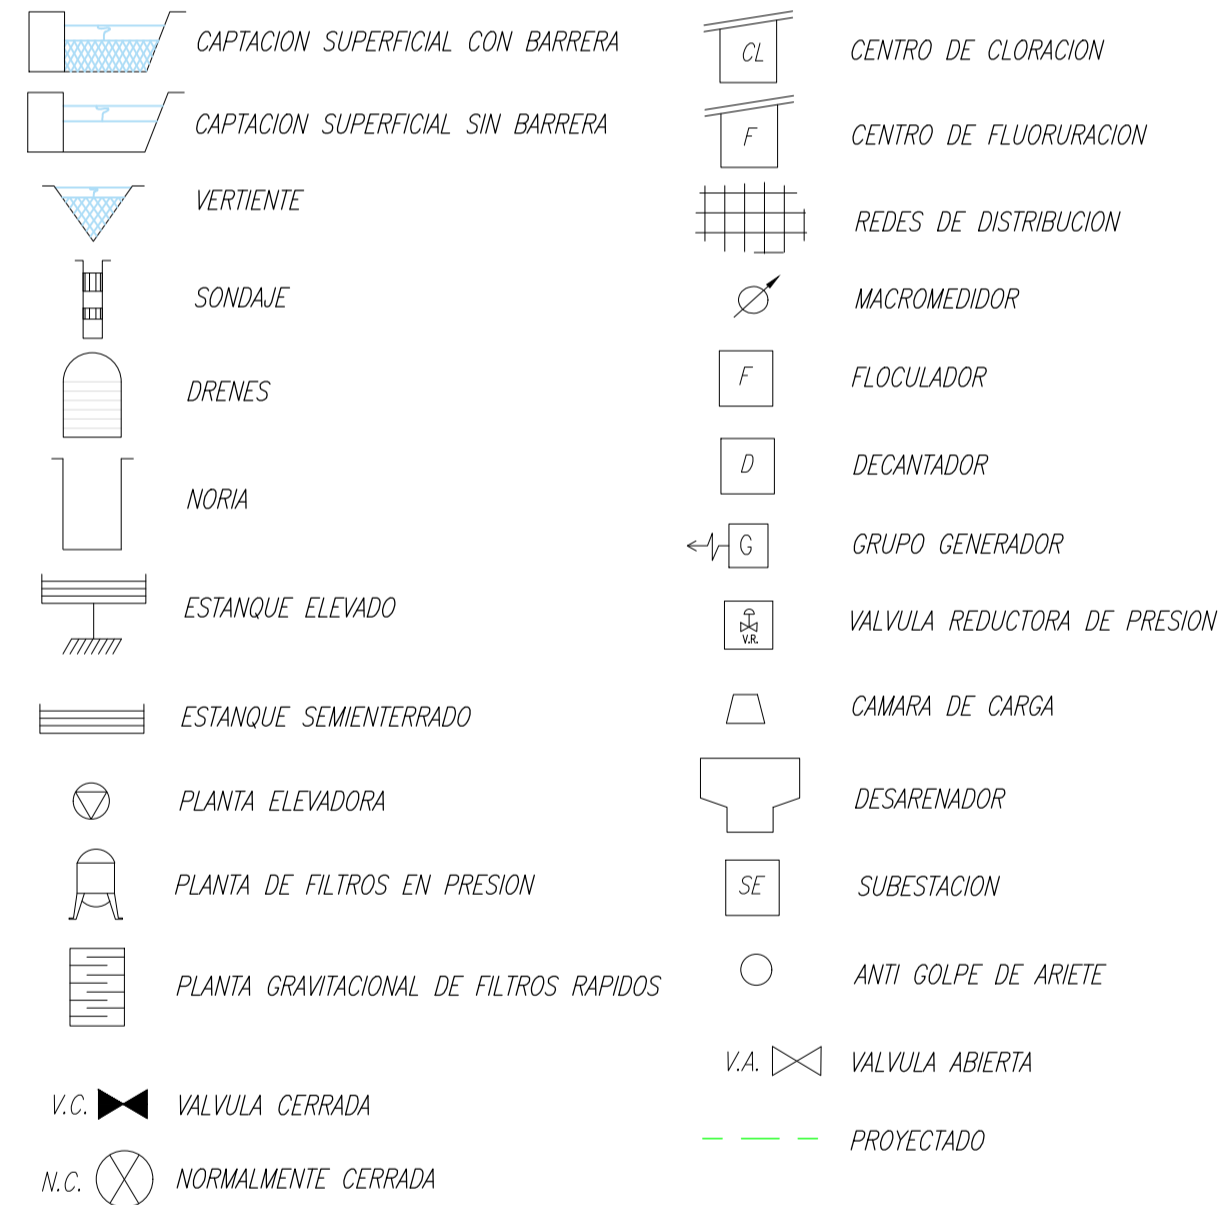

INCA DE ORO
ESQUEMA OBRAS FUTURAS AGUA POTABLE

ETAPA DE PRODUCCION

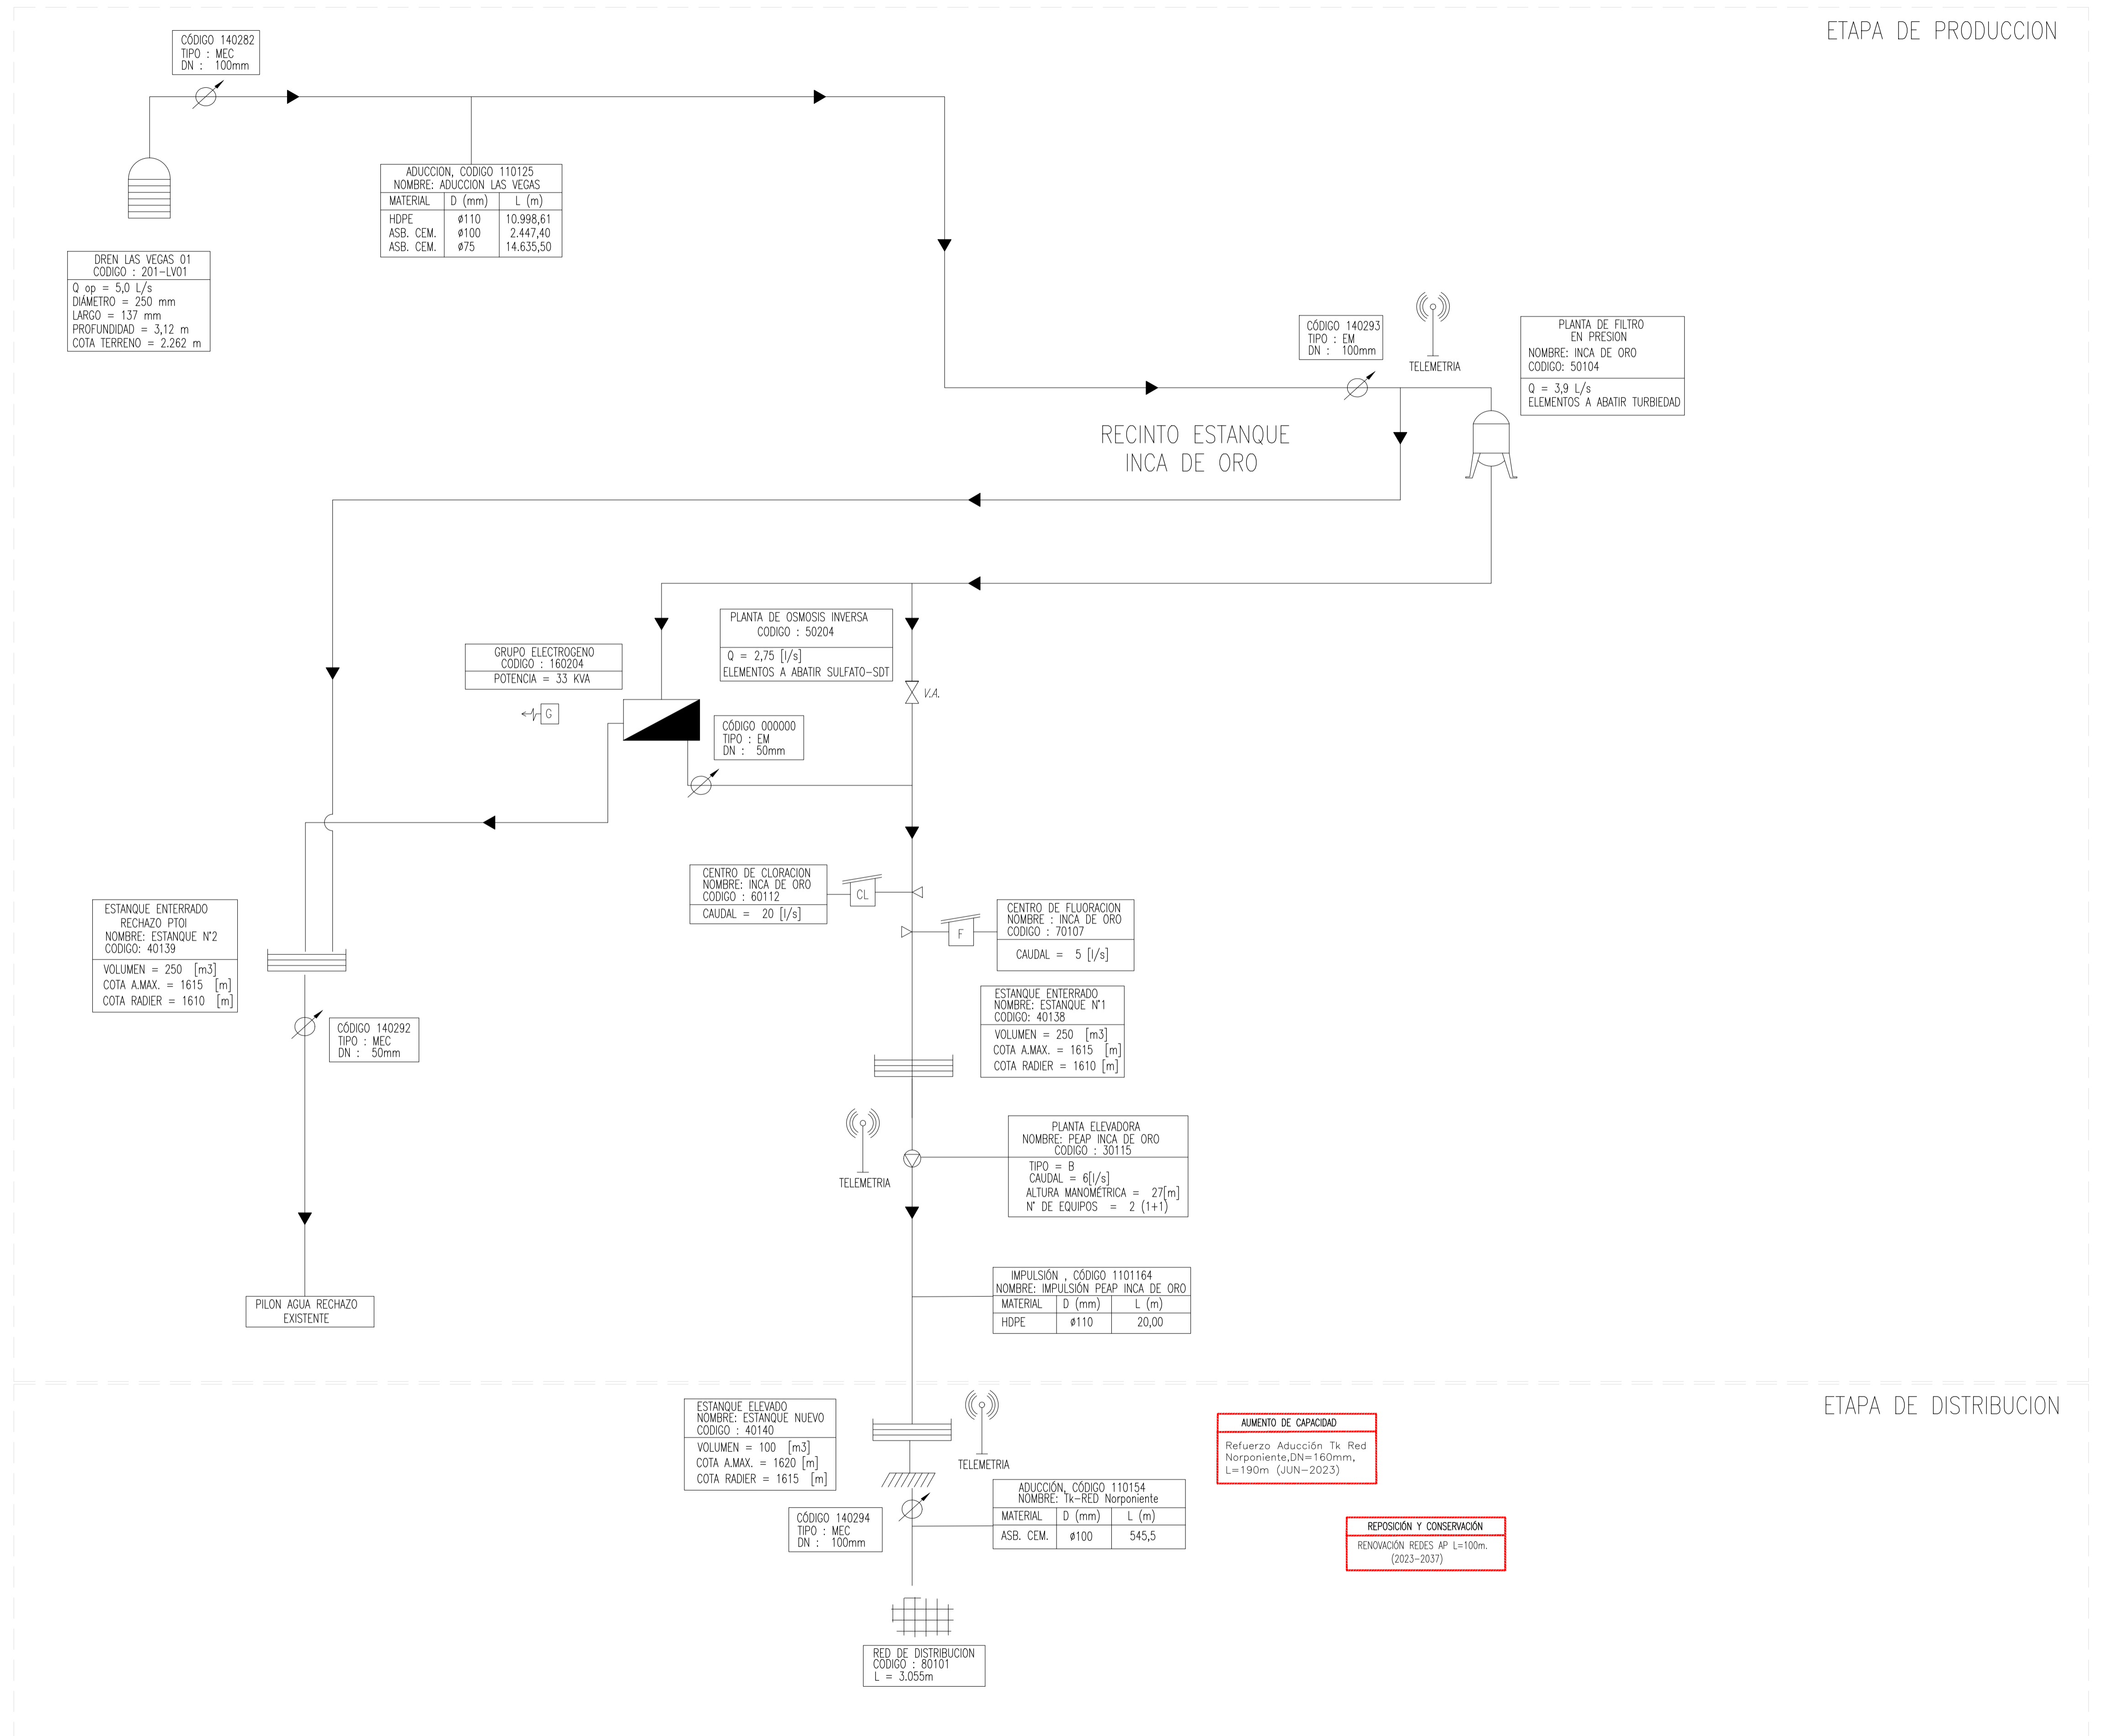

ETAPA DE DISTRIBUCION